


Enregistré sous le N°	Arrivé le :
003794	12 DEC 2012
BUREAU D'HYGIENE ET DE SALUBRITE PUBLIQUE	

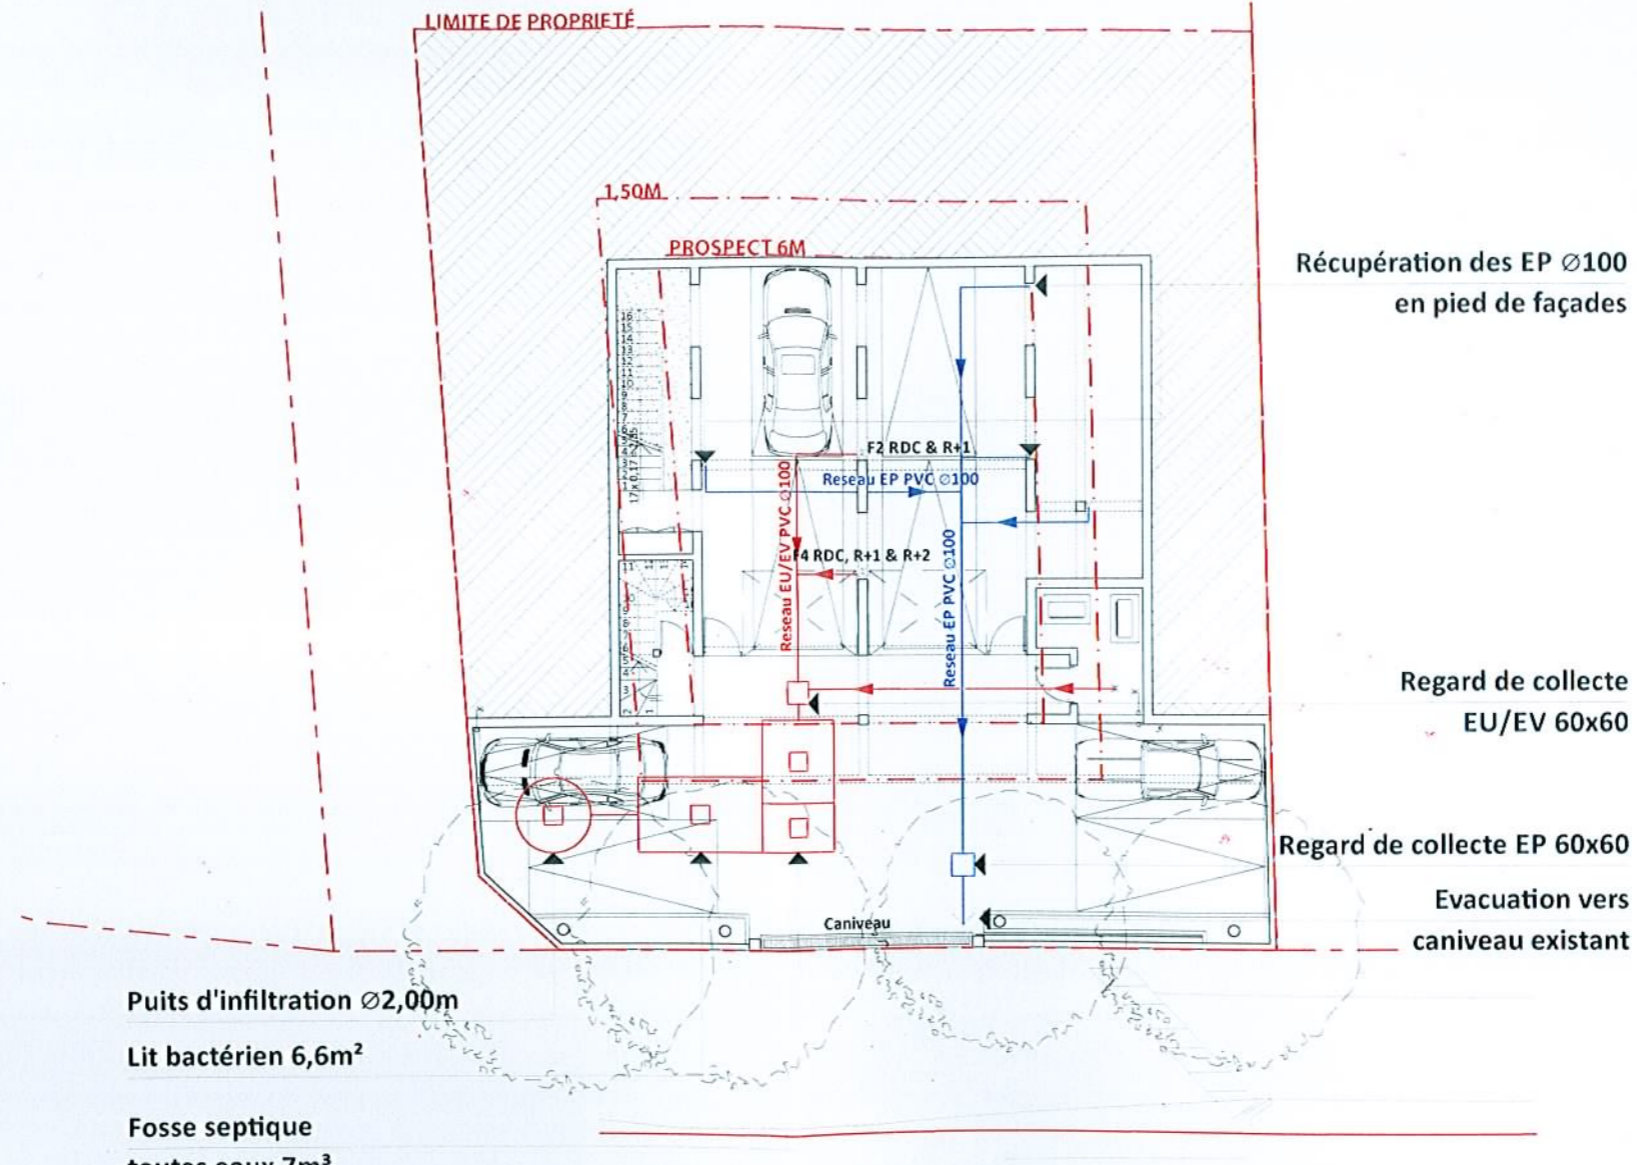

Récupération des EP Ø100  
en pied de façades

Regard de collecte  
EU/EV 60x60

Regard de collecte EP 60x60  
Evacuation vers  
caniveau existant

Puits d'infiltration Ø2,00m  
Lit bactérien 6,6m²  
Fosse septique  
toutes eaux 7m³

15 FEV. 2013  
Travaux autorisés selon le permis  
12-0047-11 AU  
sous ses eventuelles réserves

POLYNÉSIE FRANÇAISE  
PLAN  
VALIDÉ LE :  
14 DEC. 2012  
Centre d'Hygiène et de Salubrité Publique

Toute reproduction ou utilisation de ce plan sans l'accord de l'architecte est interdite.  
Ces plans d'Avant Projet ne constituent pas des plans d'exécution des ouvrages.  
Les fondations et la structure devront être établies par un bureau d'étude spécialisé.

Yohann Temaruarii FLORENTIN  
ARCHITECTE HMONP +689 723 011 temaruariif@me.com

Maître d'ouvrage:  
**Villa TSING**

Situation: Section CX - Parcelle n° 100 - Surf: 527,50m2  
Quartier BUILLARD - Commune de PAPEETE

Désignation:

# Schéma d'Assainissement

Révisions:

Description: Indice a: Prescription complémentaire et évacuation des eaux de lavages vers les dispositif d'assainissement.  
Indice b: M.à.j de l'ensemble des schémas d'assainissement.  
Indice c: M.à.j de l'implantation des fosses

Echelle:

1:200

N°/Date:

Mar 13 Nov 2012  
Jeu 22 nov 2012  
Jeu 06 dec 2012

Chef Projet:

Y.Florentin

Projeteur:

L.Roonui

N° de Projet:

1011

Date:

14/08/12

Dossier:

PC

Plan N°:

16c