

Construction d'une maison individuelle

VARIANTE 3

MAÎTRE D'OUVRAGE

Vincent BECK - Maruschka MOU
Coordonnée à remplir

MAÎTRE D'OEUVRE

PC


01


Vue en plan RDC

Echelle:
Crée le :

1 : 100
22/10/2017

INDICES	DATE	MODIFICATIONS

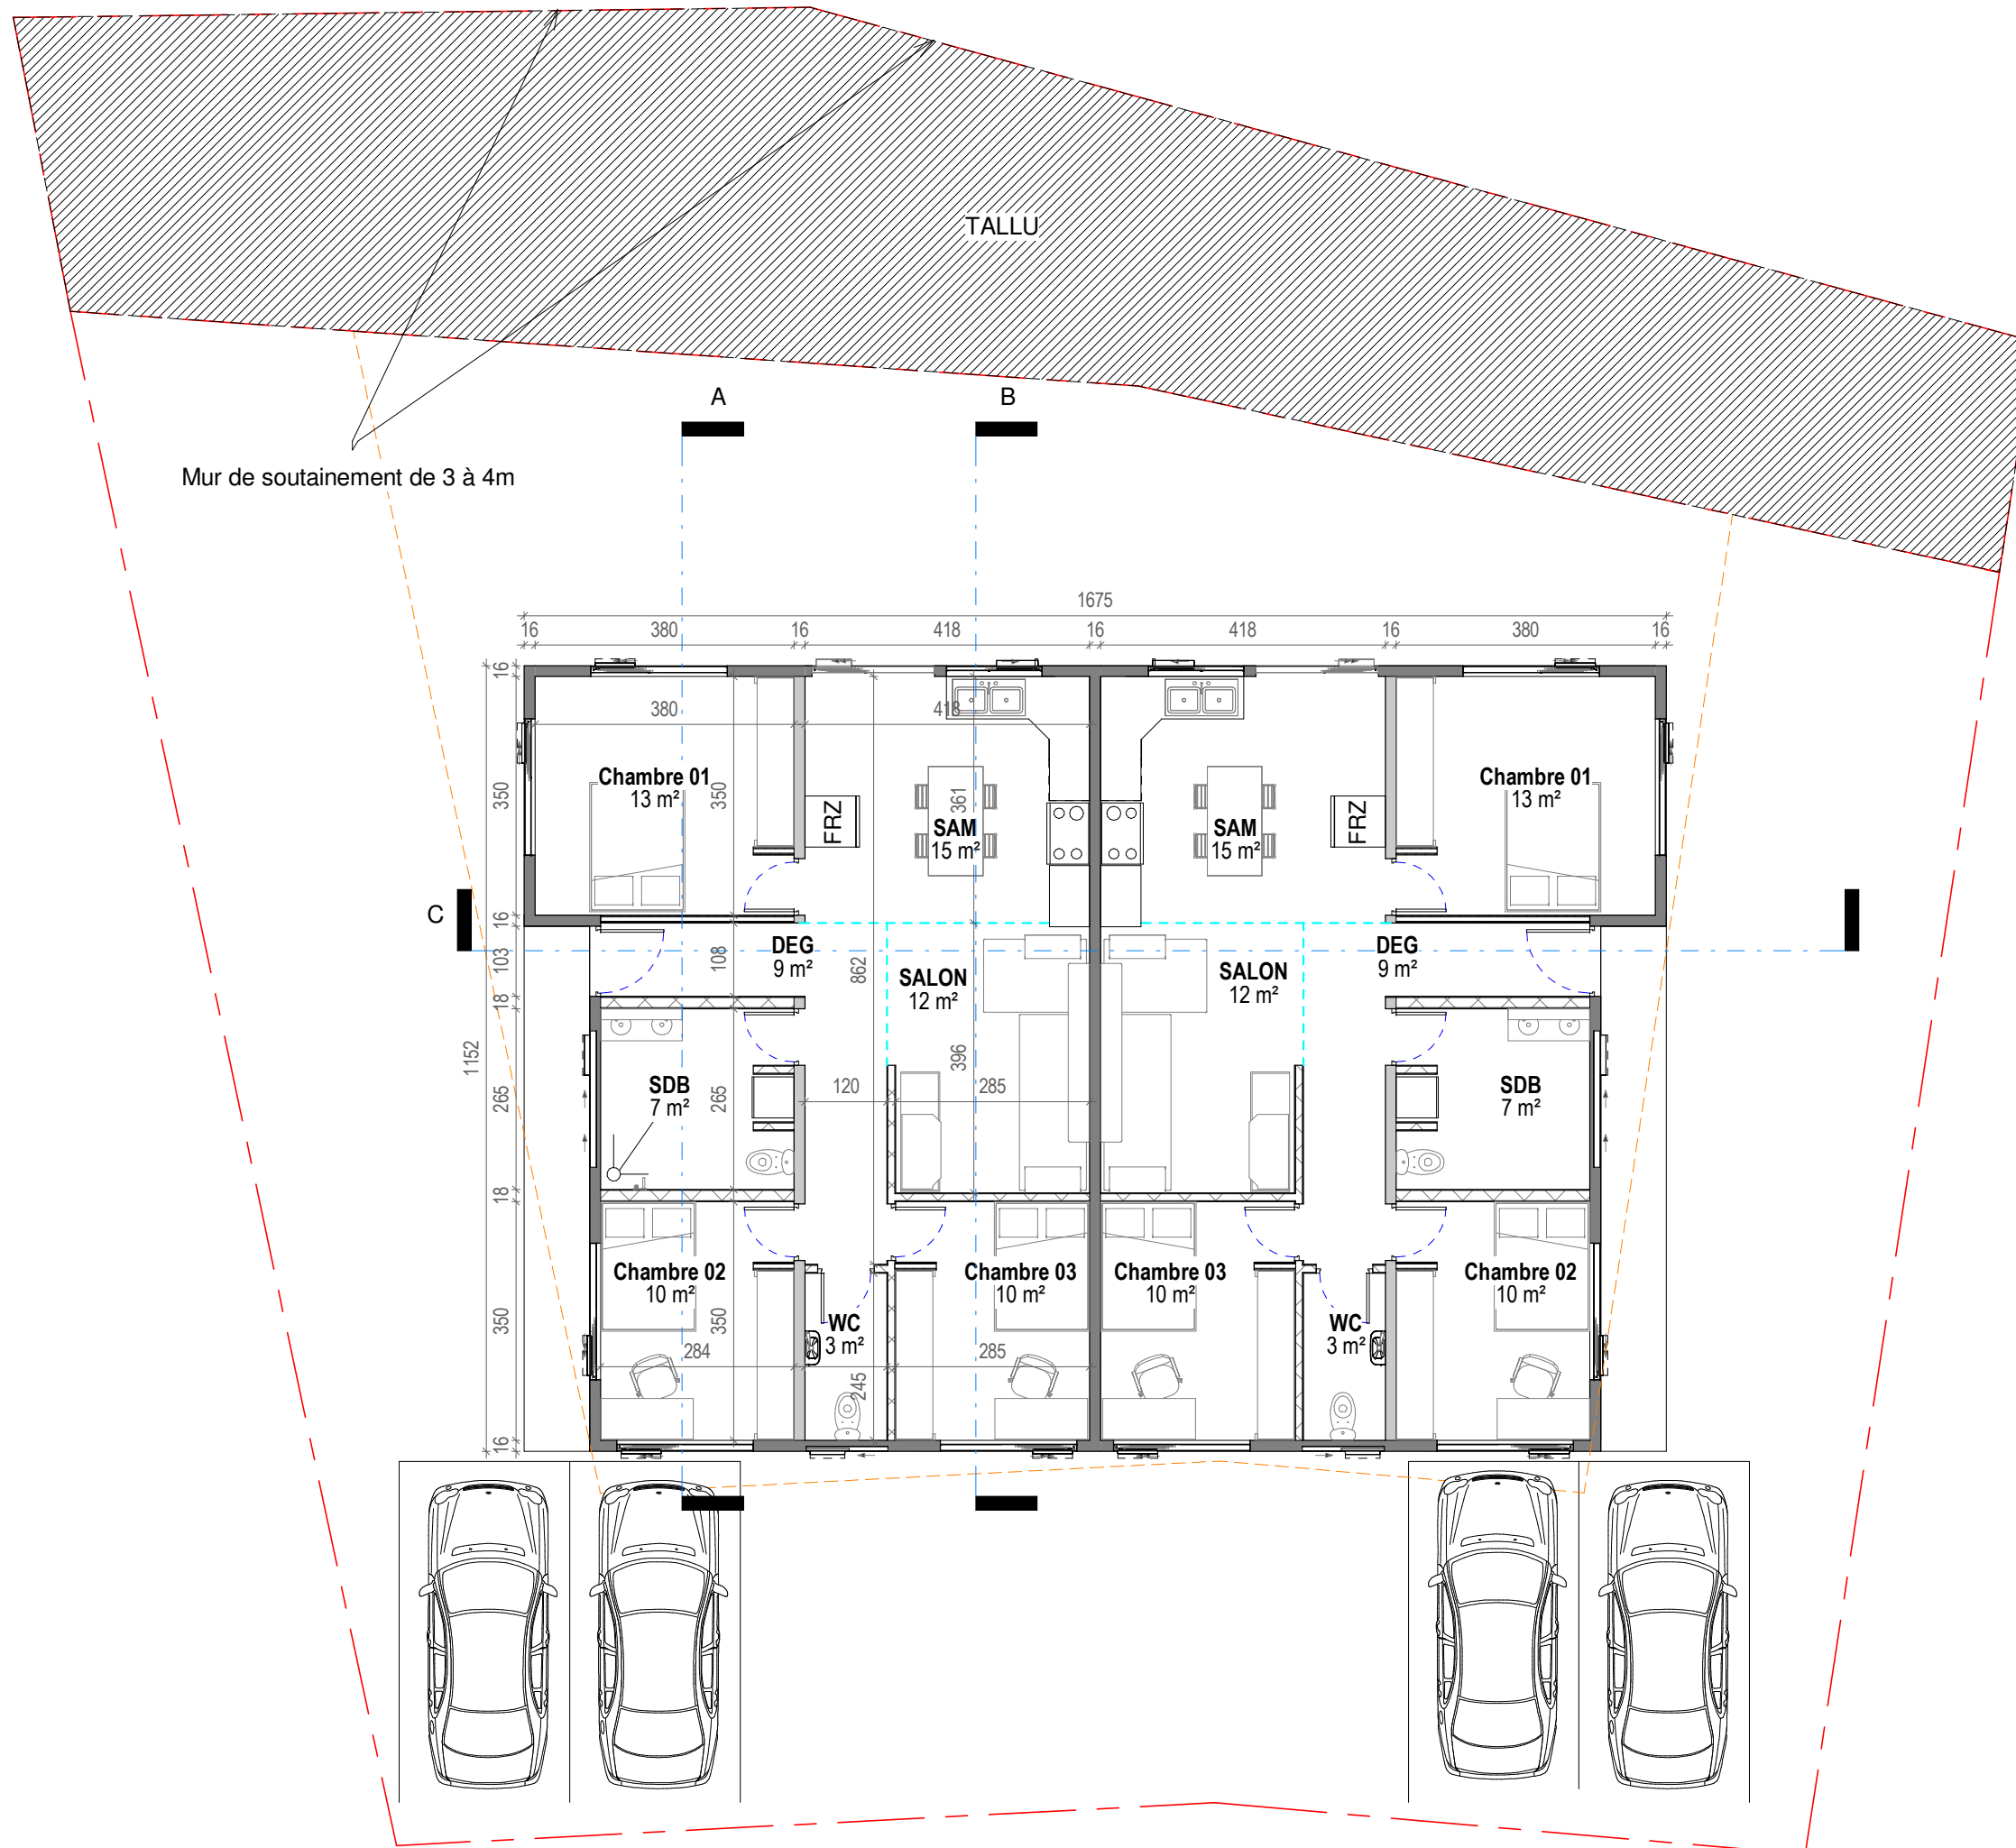

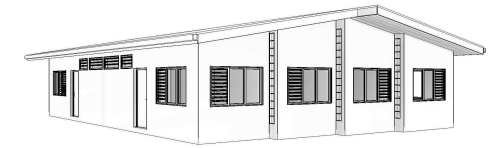




Construction d'une maison individuelle

VARIANTE 3

MAÎTRE D'OUVRAGE

Vincent BECK - Maruschka MOU
Coordonnée à remplir

MAÎTRE D'OEUVRE

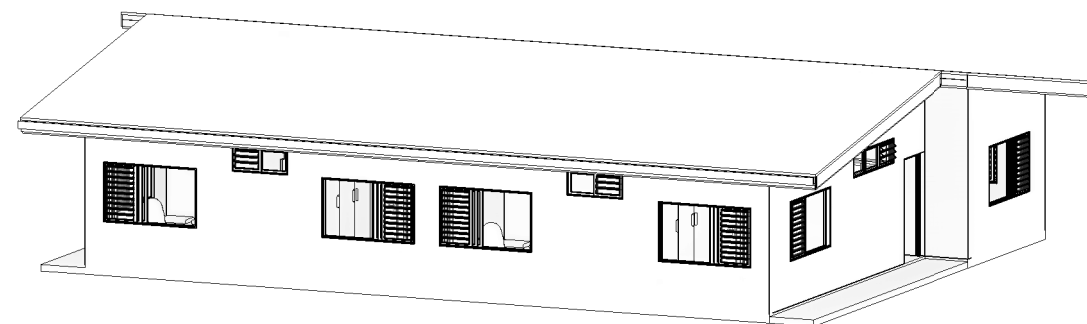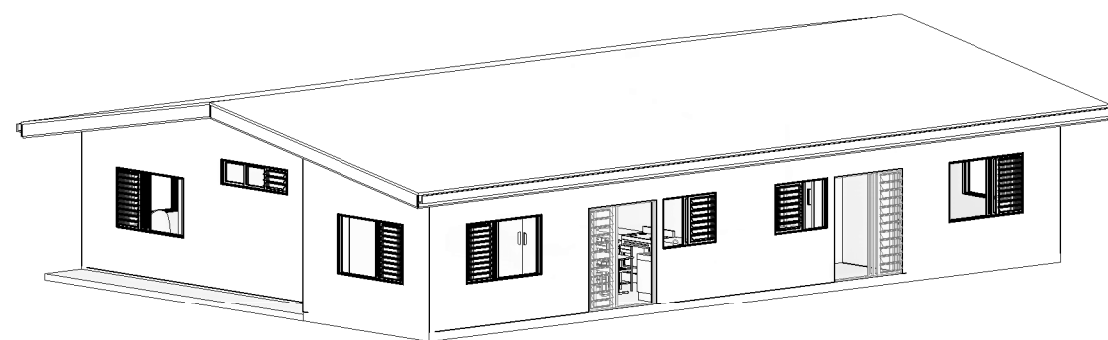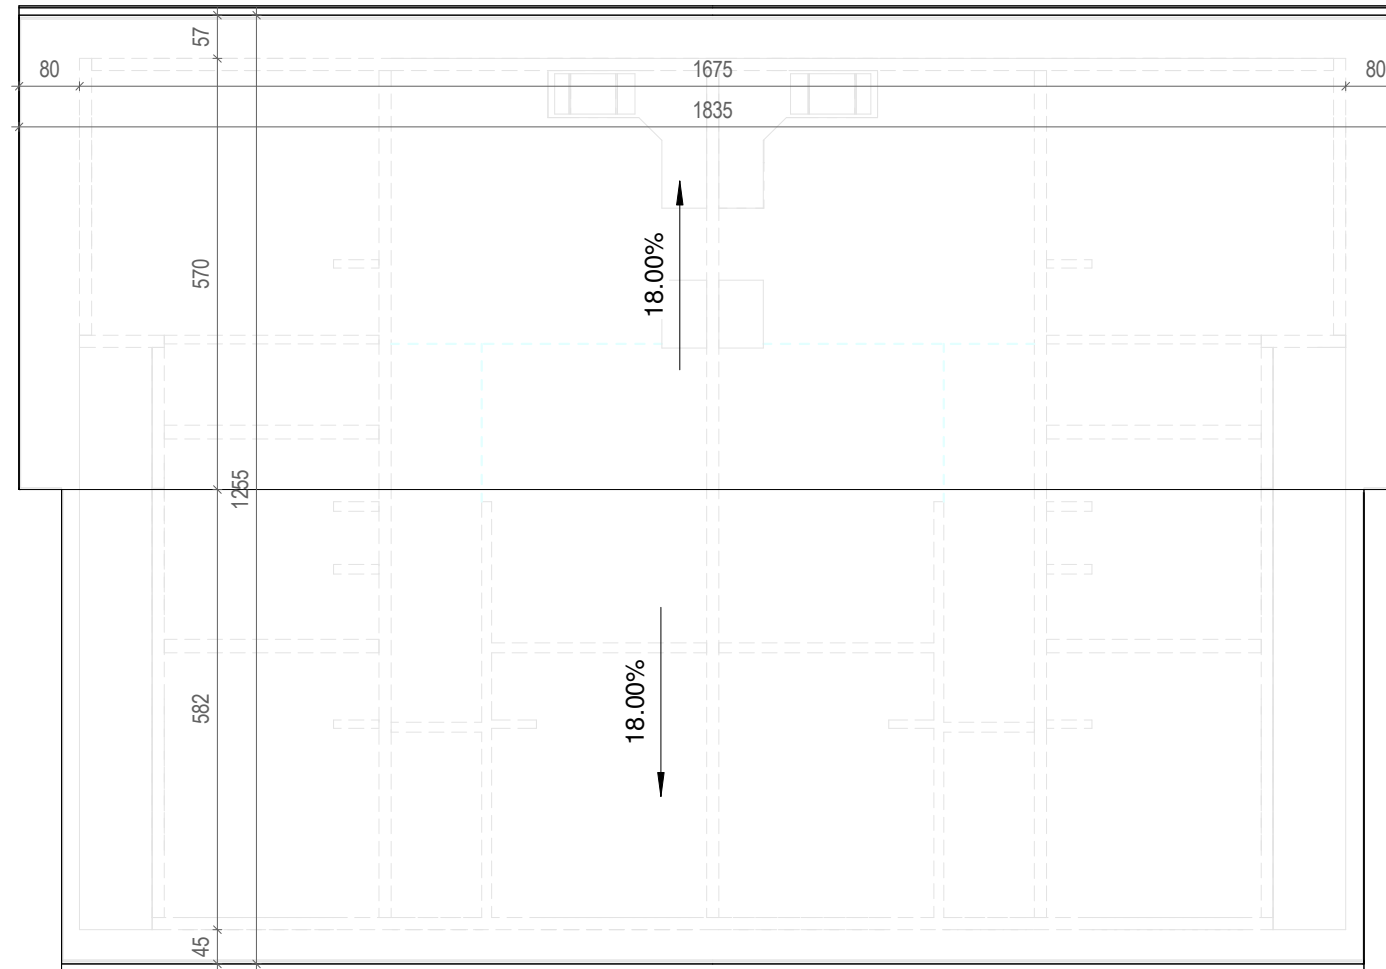

Nomenclature des pièces

Commentaires	Nom	Surface
Logement 01	Chambre 01	13 m ²
Logement 01	Chambre 02	10 m ²
Logement 01	Chambre 03	10 m ²
Logement 01	DEG	9 m ²
Logement 01	SALON	12 m ²
Logement 01	SAM	15 m ²
Logement 01	SDB	7 m ²
Logement 01	WC	3 m ²
Logement 01		79 m²
Logement 02	Chambre 01	13 m ²
Logement 02	Chambre 02	10 m ²
Logement 02	Chambre 03	10 m ²
Logement 02	DEG	9 m ²
Logement 02	SALON	12 m ²
Logement 02	SAM	15 m ²
Logement 02	SDB	7 m ²
Logement 02	WC	3 m ²
Logement 02		79 m²
		158 m²

PC


02

Vues en plan toiture

Echelle:
Crée le :

1 : 100
22/10/2017

INDICES	DATE	MODIFICATIONS

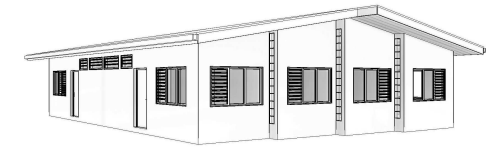

Construction d'une maison individuelle

VARIANTE 3

MAÎTRE D'OUVRAGE

Vincent BECK - Maruschka MOU
Coordonnée à remplir

MAÎTRE D'OEUVRE

PC


03

Coupes



Echelle:
Crée le :

1 : 100
22/10/2017



INDICES	DATE	MODIFICATIONS

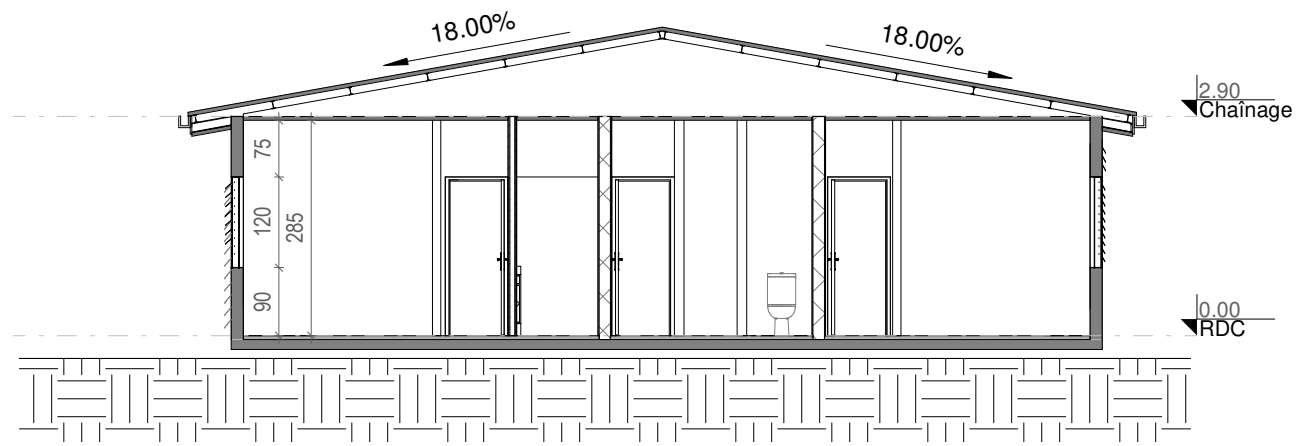


Coupe A - Echelle 1:100

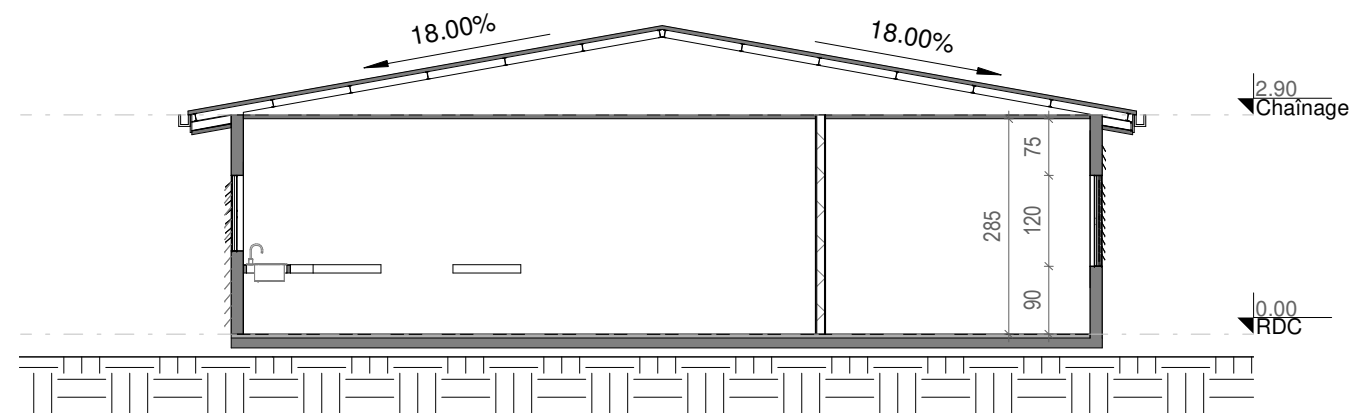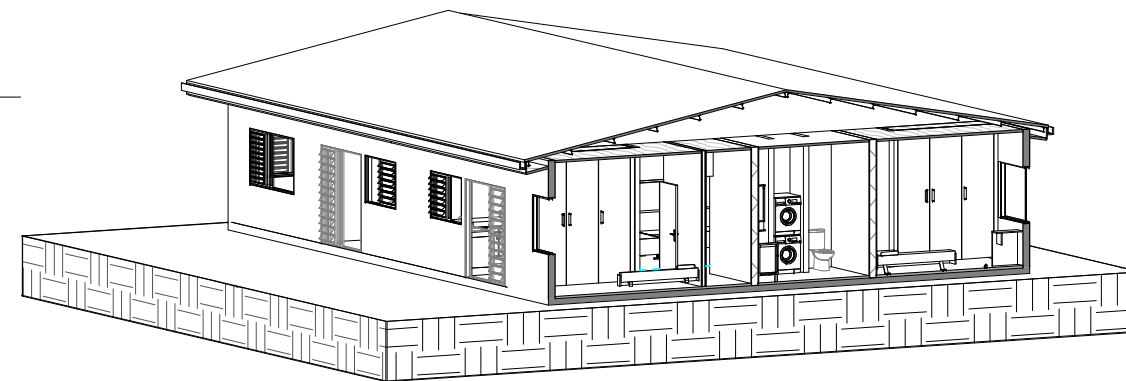


Coupe B - Echelle 1:100

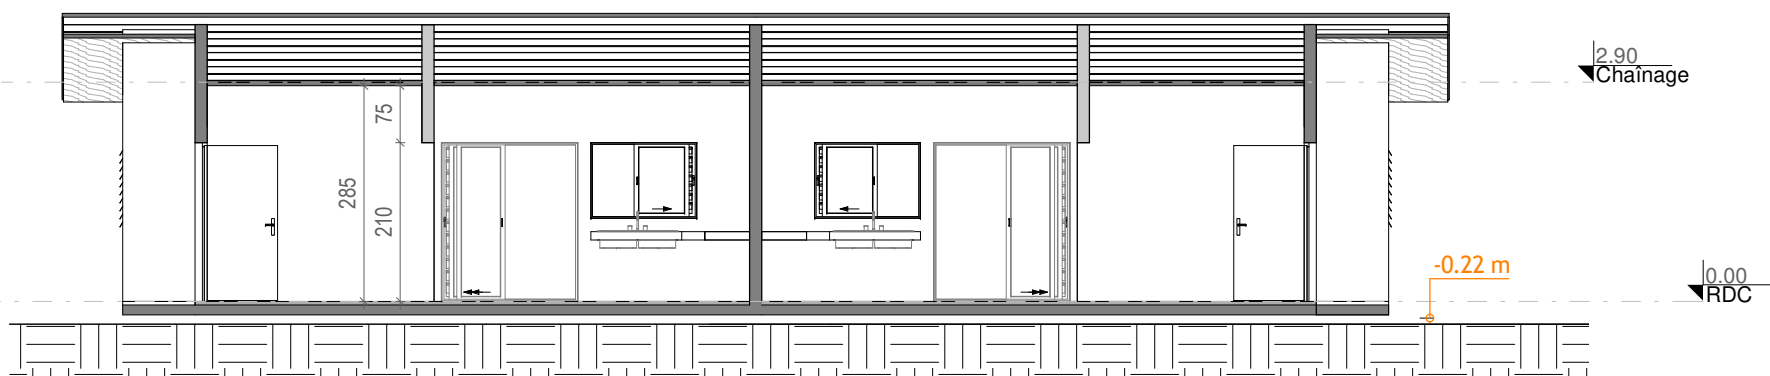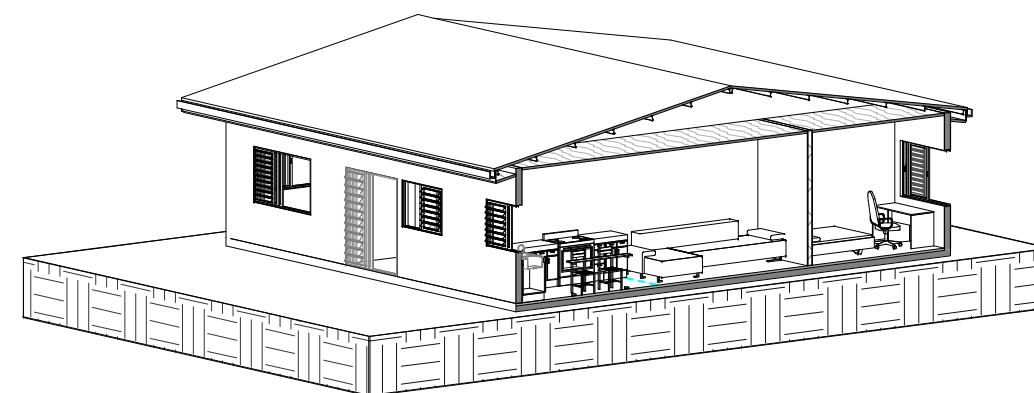

Coupe C - Echelle 1:100

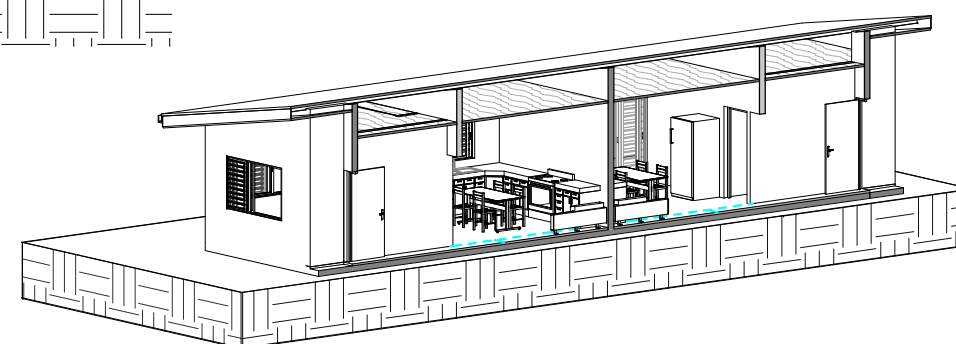

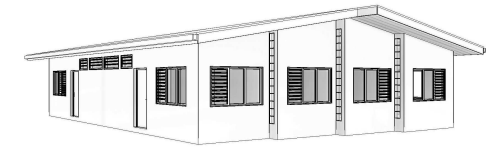

Construction d'une maison individuelle

VARIANTE 3

MAÎTRE D'OUVRAGE

Vincent BECK - Maruschka MOU
Coordonnée à remplir

MAÎTRE D'OEUVRE

PC


04

Façades


Echelle:
Crée le :

1 : 100
22/10/2017


INDICES	DATE	MODIFICATIONS

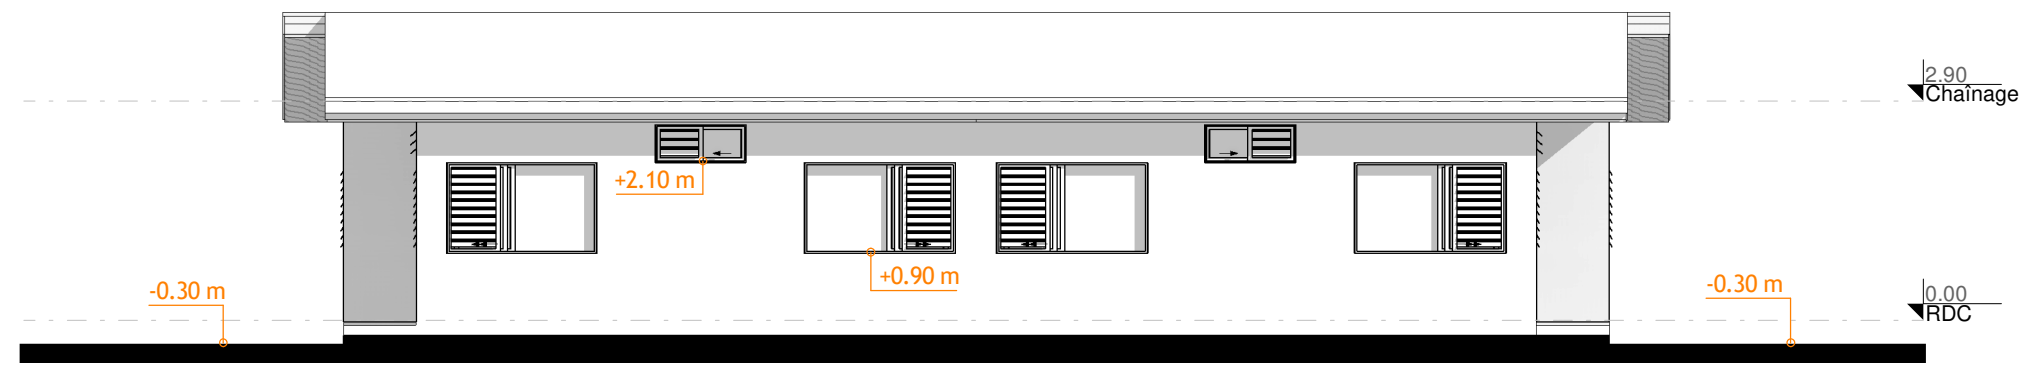


Façade entrée - Echelle 1:100

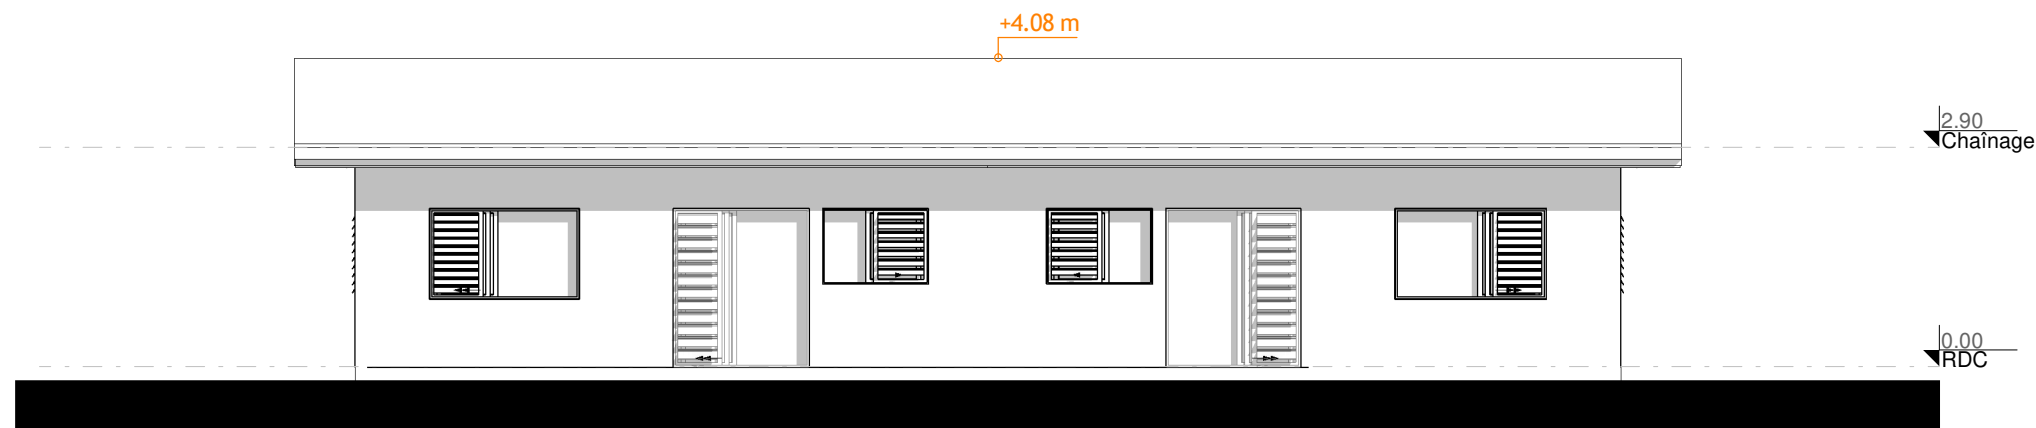


Façade Terrasse - Echelle 1:100

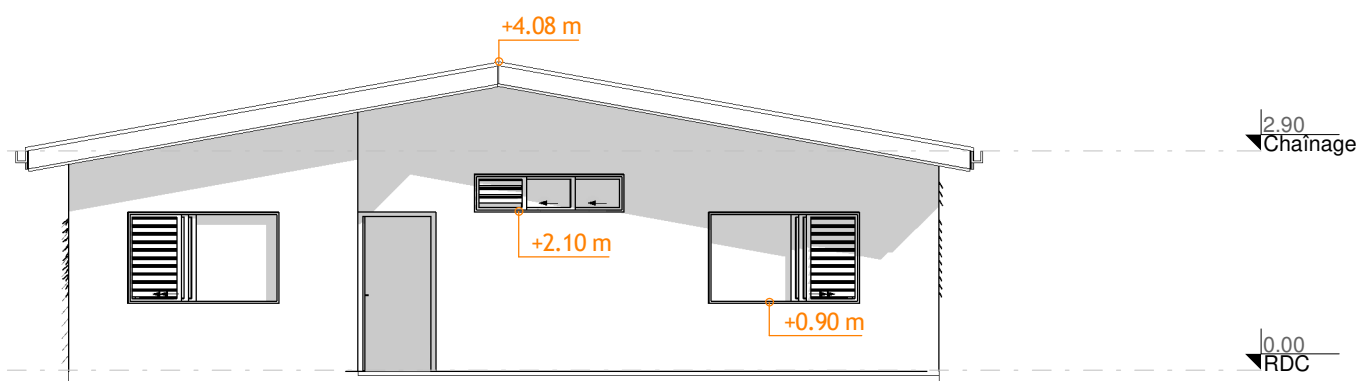

Pignon gauche - Echelle 1:100

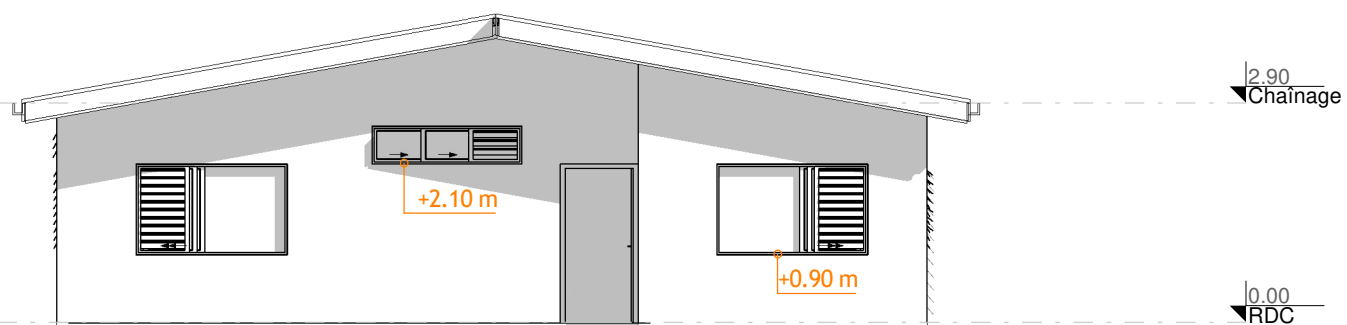

Pignon droit - Echelle 1:100

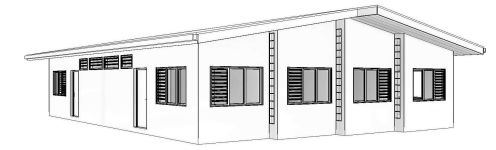

Construction d'une maison individuelle

VARIANTE 3

MAÎTRE D'OUVRAGE

Vincent BECK - Maruschka MOU
Coordonée à remplir

MAÎTRE D'OUVRAGE

PC

05

Perspective

Echelle:
Crée le :

22/10/2017

INDICES	DATE	MODIFICATIONS

