



1 Vue en plan du RdC
Ech : 1 : 75

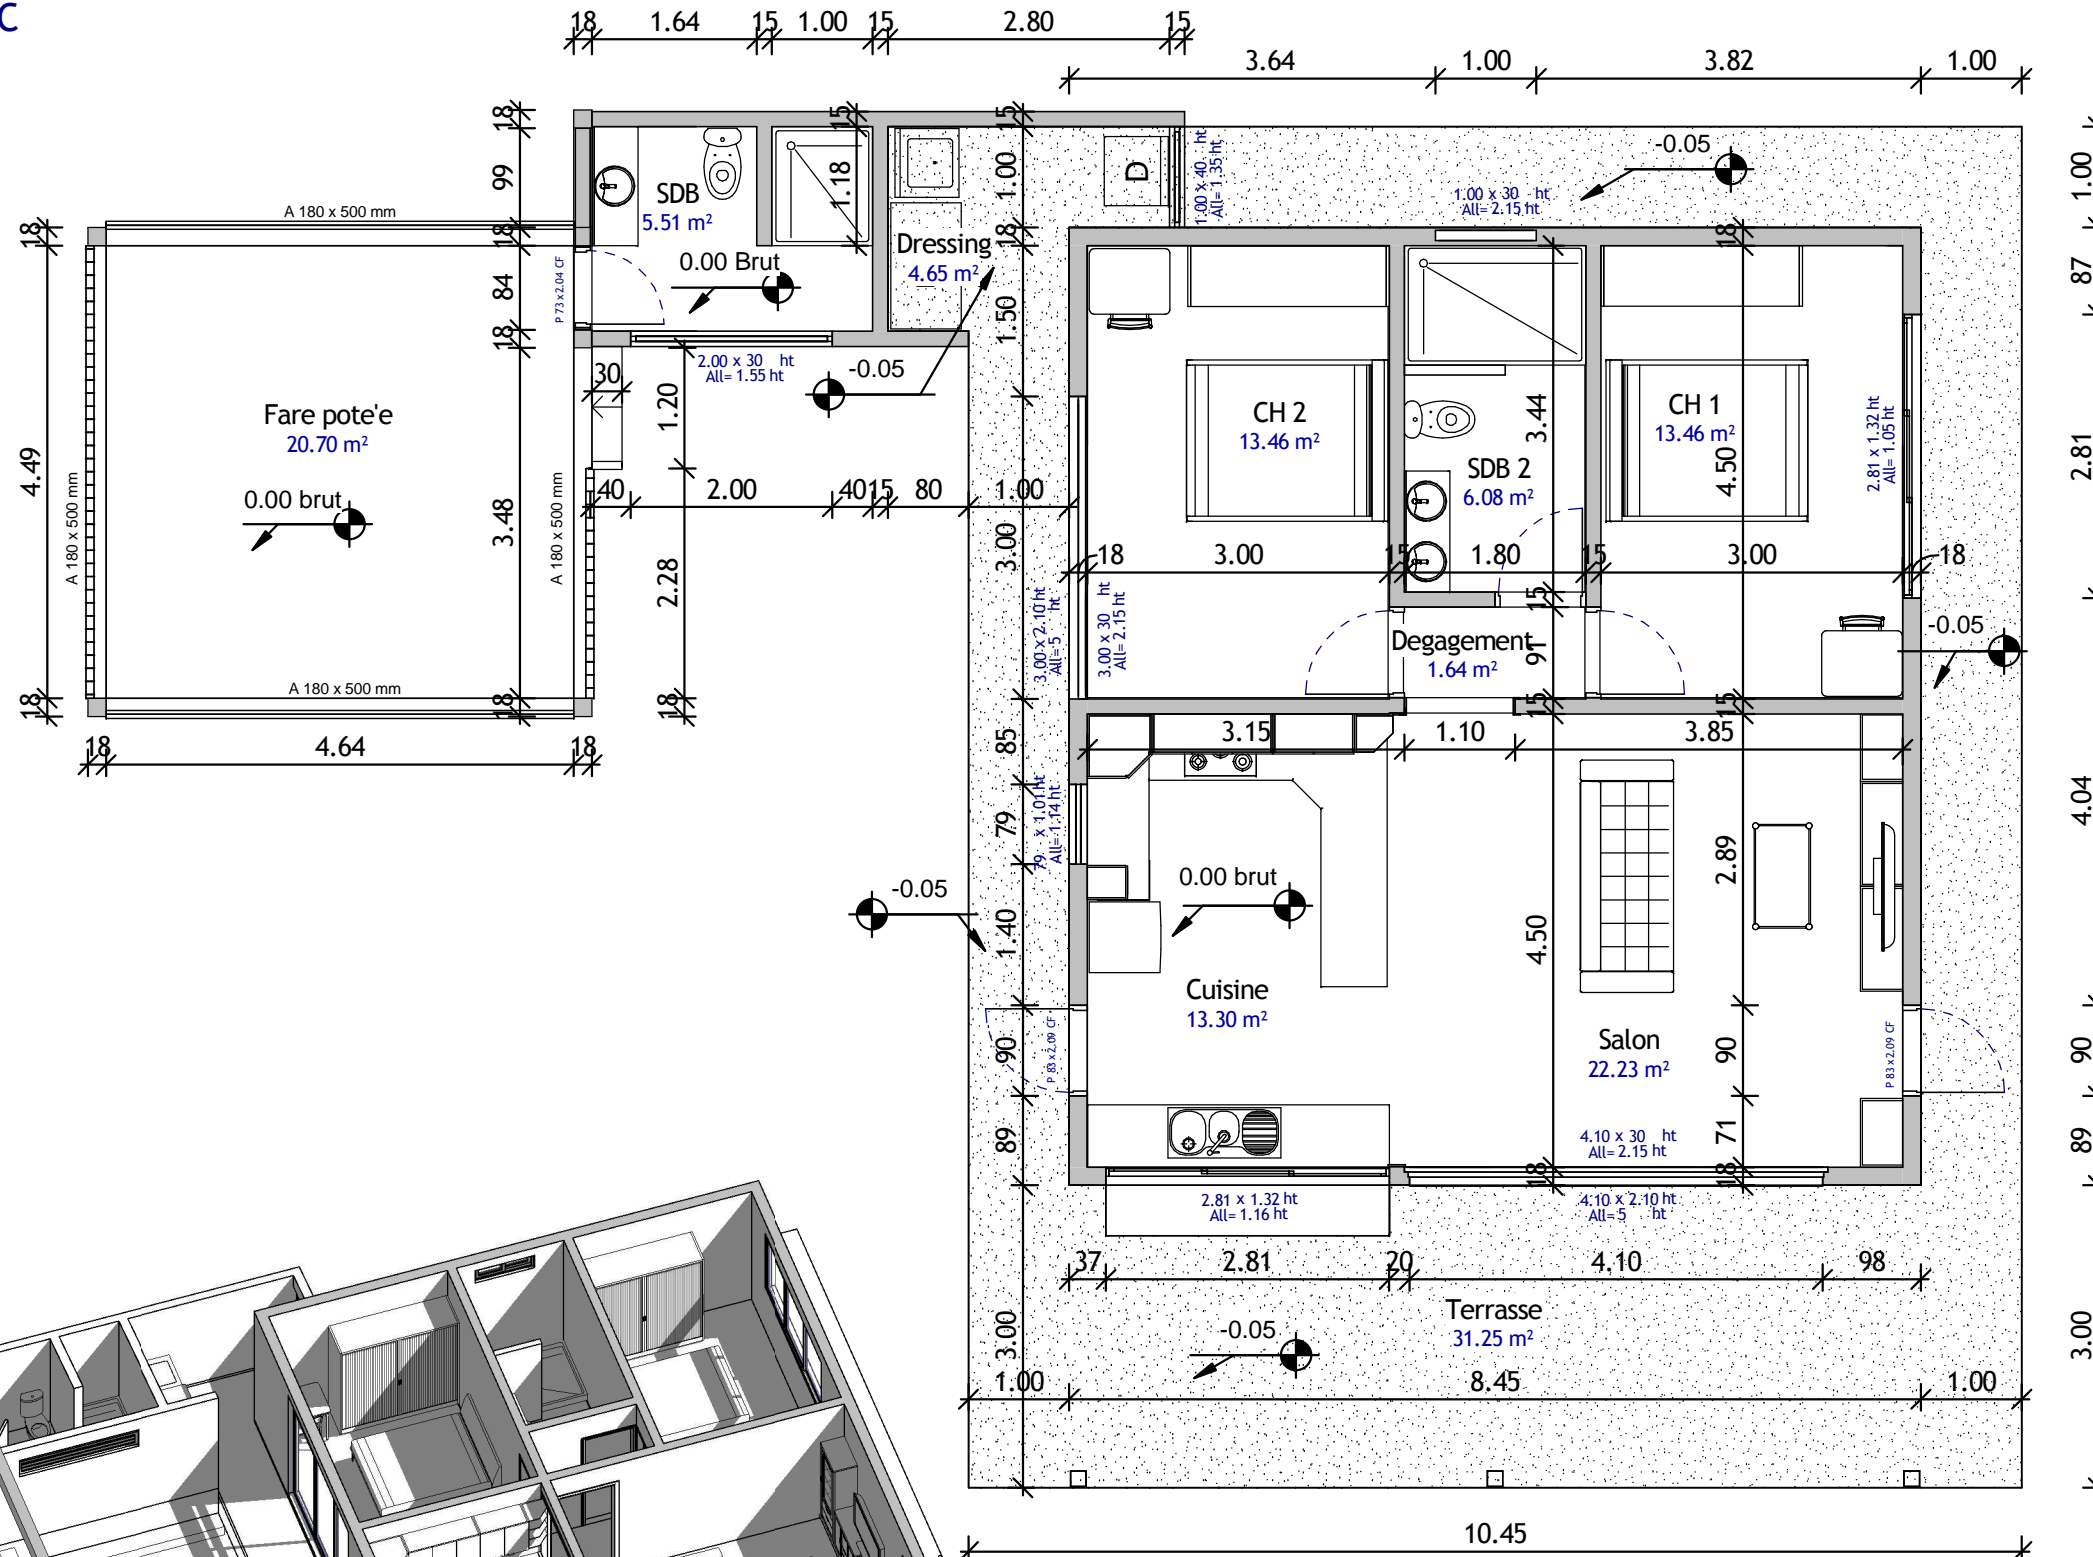

2 Vue 3D RdC
Ech :

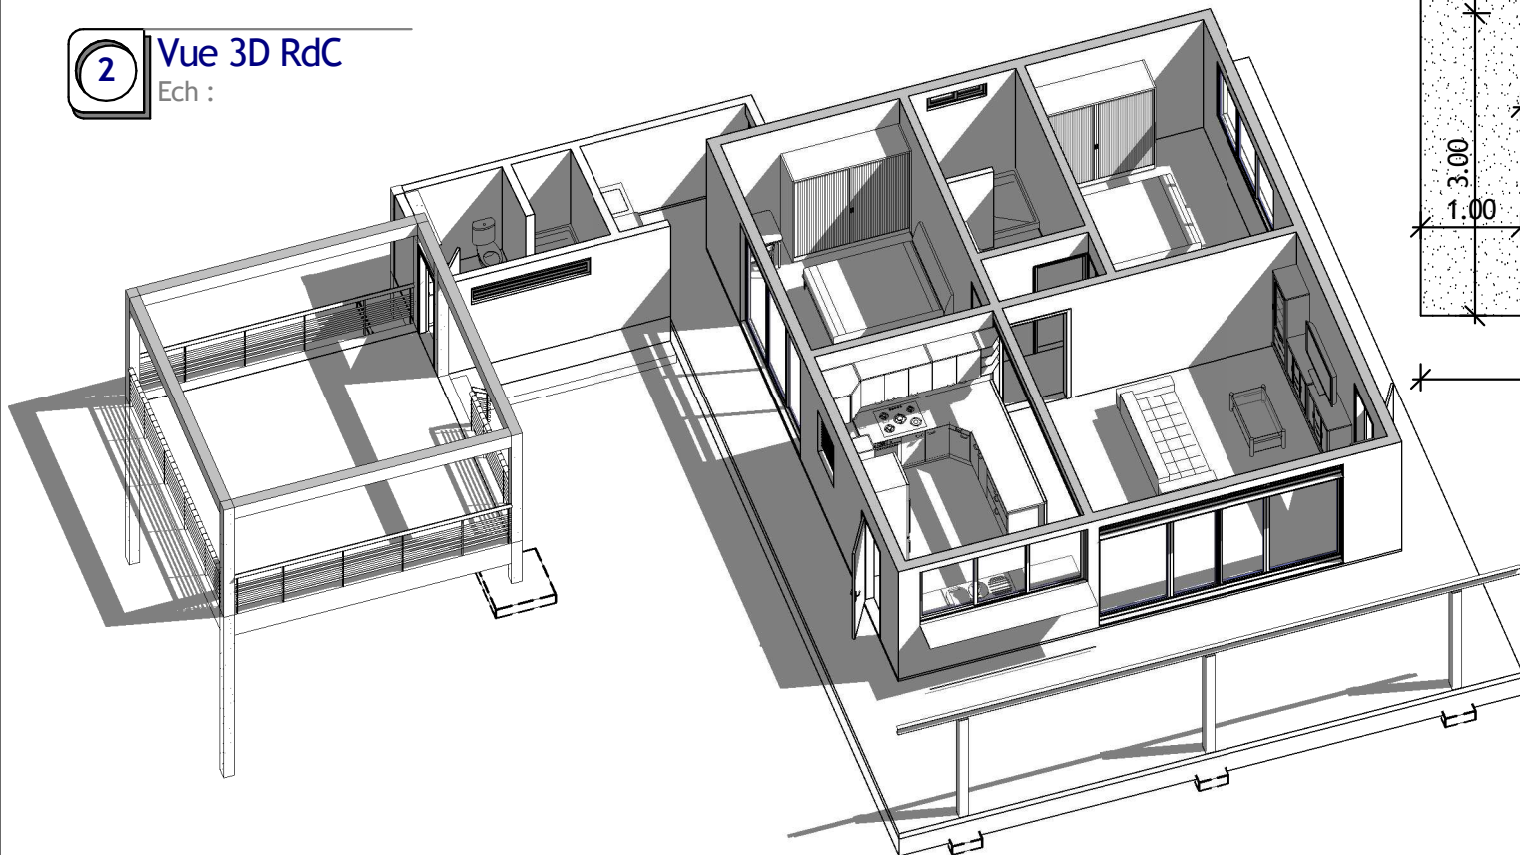

POLYNESIE FRANCAISE

Ile de TAHITI

Commune de Faaa
St Hilaire

Maison en dur de Tenahe Buillard

Maîtrise d'ouvrage:

M. Tenahe Buillard
Tel: 75 08 95

Service de l'hygiène:

Service de l'urbanisme:

Vue en plan
RdC

PC 03

Echelle 1 : 75

dessiné par:

CWS

date: 29/07/14

Modifications:

-
-