

Maison en dur de Tenahe Buillard


Maîtrise d'ouvrage:

M. Tenahe Buillard
Tel: 75 08 95

Service de l'hygiène:

Service de l'urbanisme:

1 Vue en plan de toiture
Ech : 1 : 100

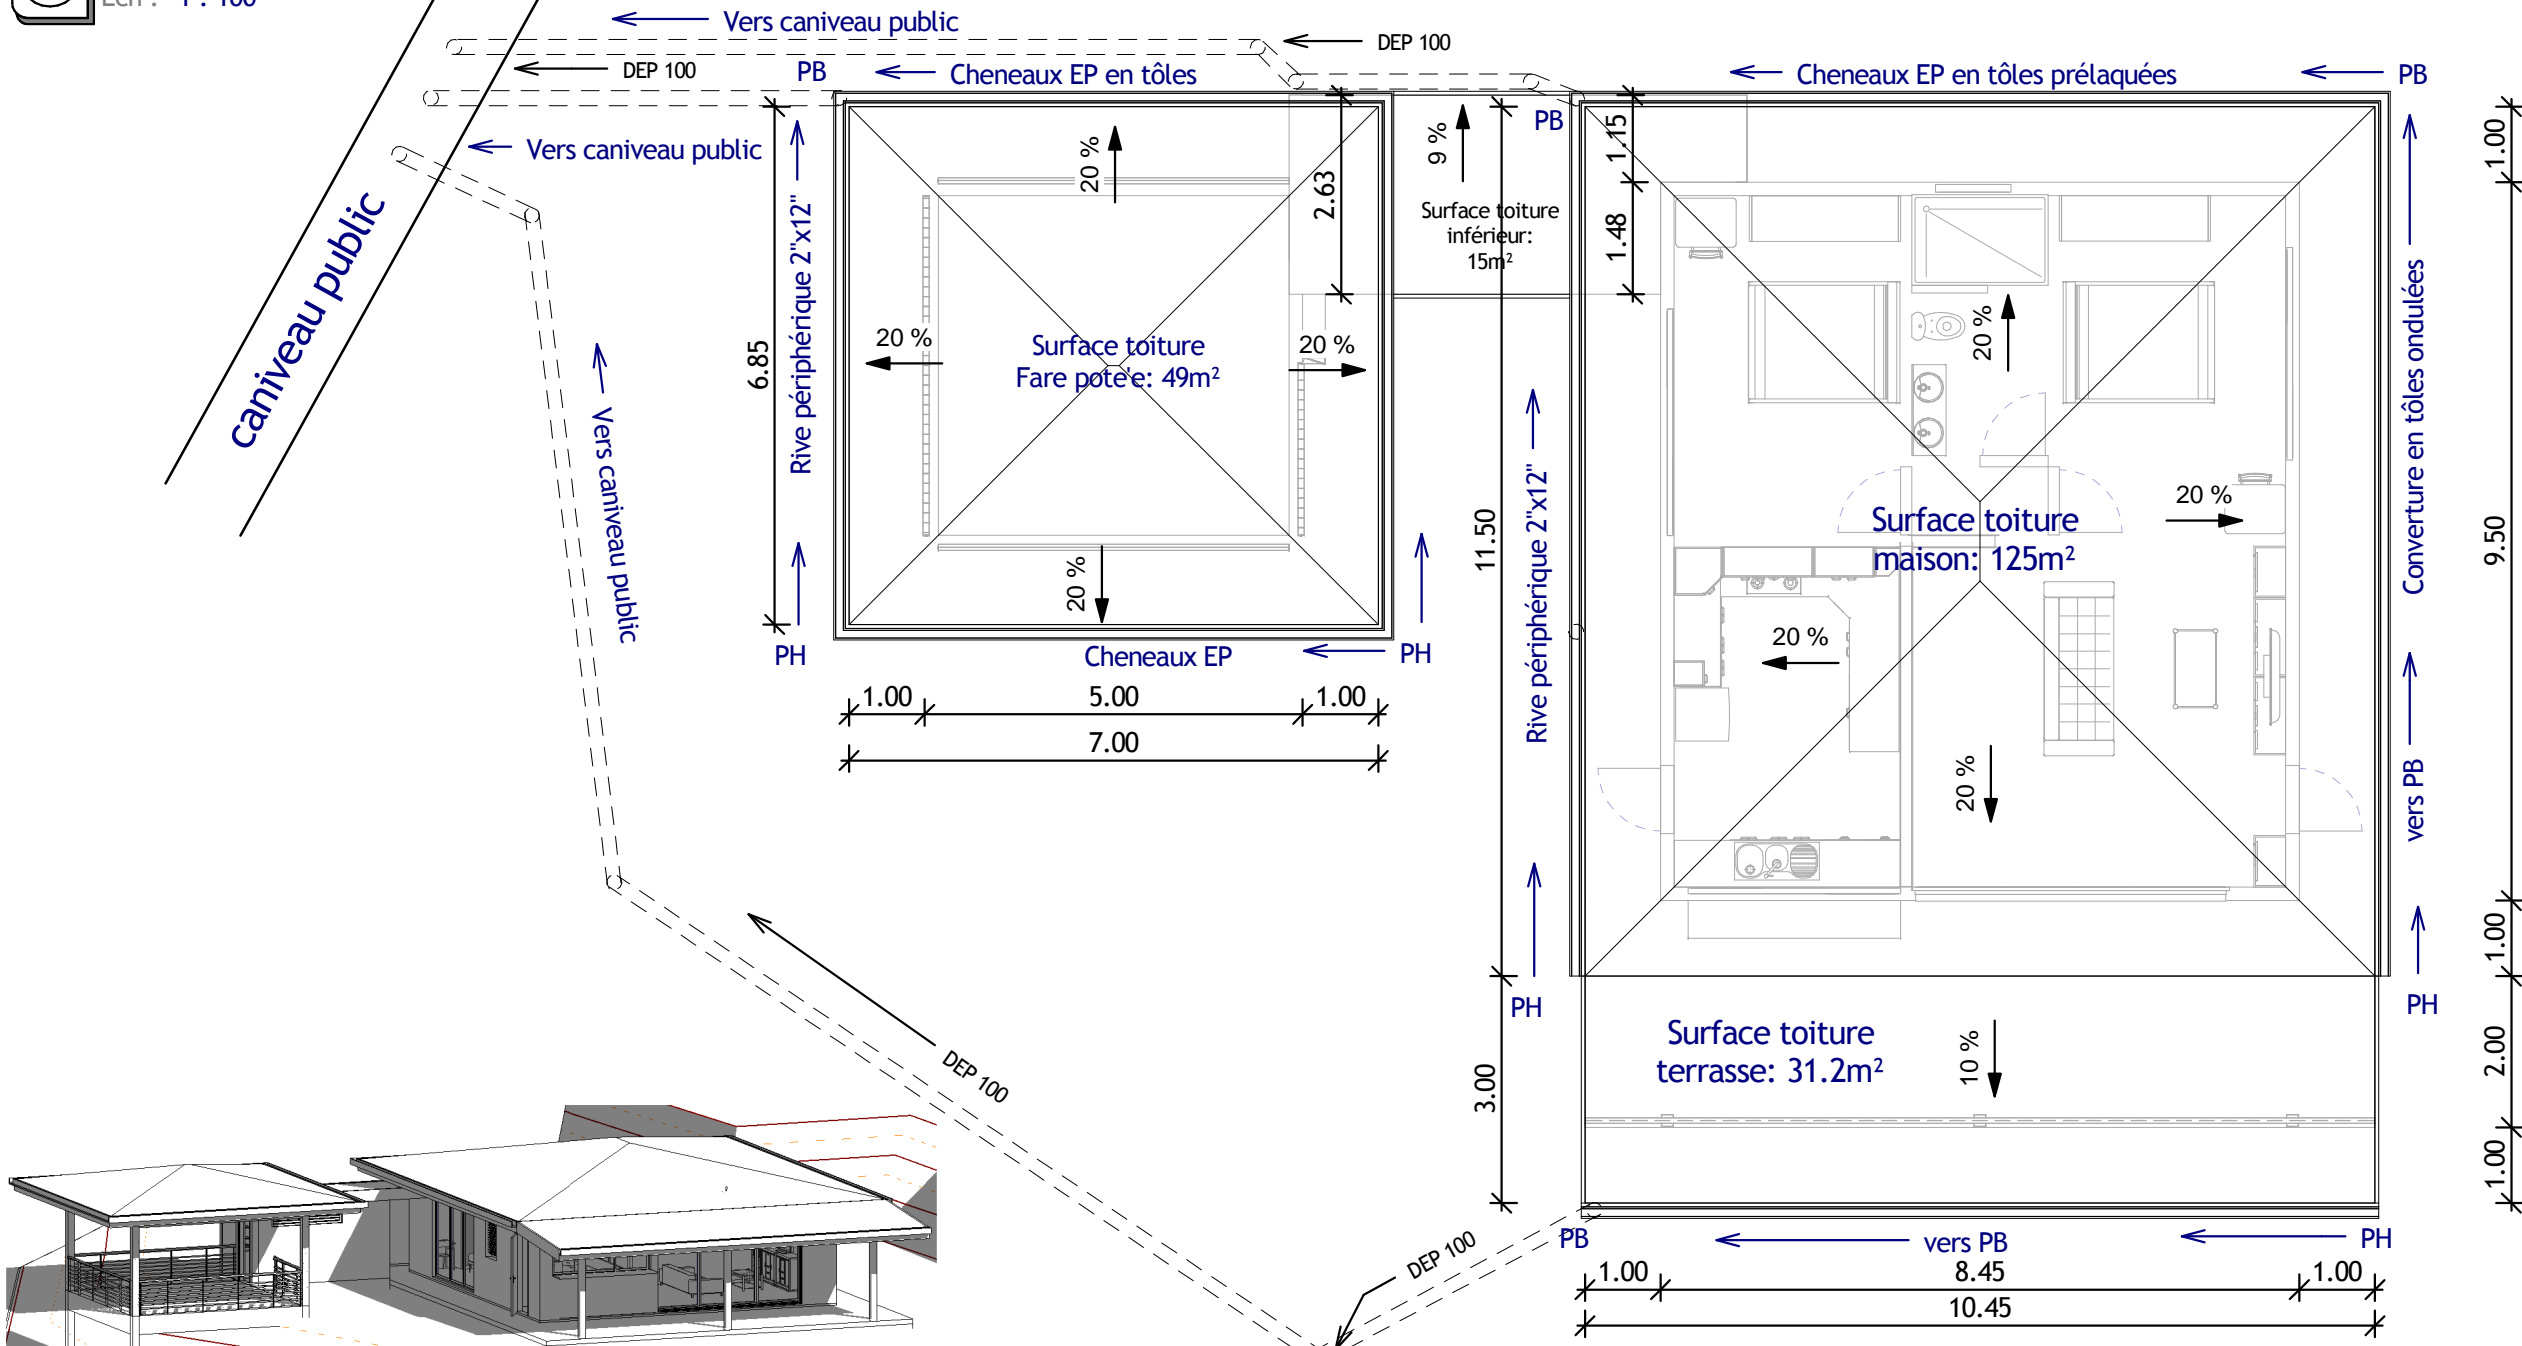

Vue en plan
Toiture

PC 04

Echelle 1 : 100

dessiné par:

CWS

date: 29/07/14

Modifications:

3 Vue 3D Maison 2
Ech :

2 Vue 3D Maison
Ech :

4 Vue 3D Maison 3
Ech :