

PLANS COMPLETS

cat.: BIKUBZ / mod.: AROBASE

Projet de Mr ANTHONY GRENOT



CONSTRUIRE
ONLINE S.A.R.L.

Nomenclature du dossier

- > Vue en plan cotée Rdc
- > Façades
- > Coupe de principe
- > Perspectives

SURFACES HABITABLES	
Rdc	
hall d'entrée	5,61
cuisine	11,25
pièce à vivre	35,59
wc	1,62
Cellier	4,68
Coin bureau	6,36
Dgt	5,01
Chambre 1	11,95
Chambre 2	11,95
Sdb	6,90
Wc	2,19
Suite parentale	14,94
Dressing	3,65
Salle d'eau	3,40
ToTal	125,10


SURFACES ANNEXES	
terrasse	37,39
Garage	28,88
Porche	1,45
ToTal	67,72




CONSTRUIRE ONLINE CRÉATEUR DE PLANS

306, route de Seysses
Bâtiment Les Lys A3
31100 TOULOUSE

Tél. 05 61 11 95 57 / Fax. 05 61 40 45 59
www.construireonline.com
contact@construireonline.com

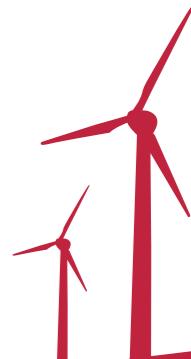

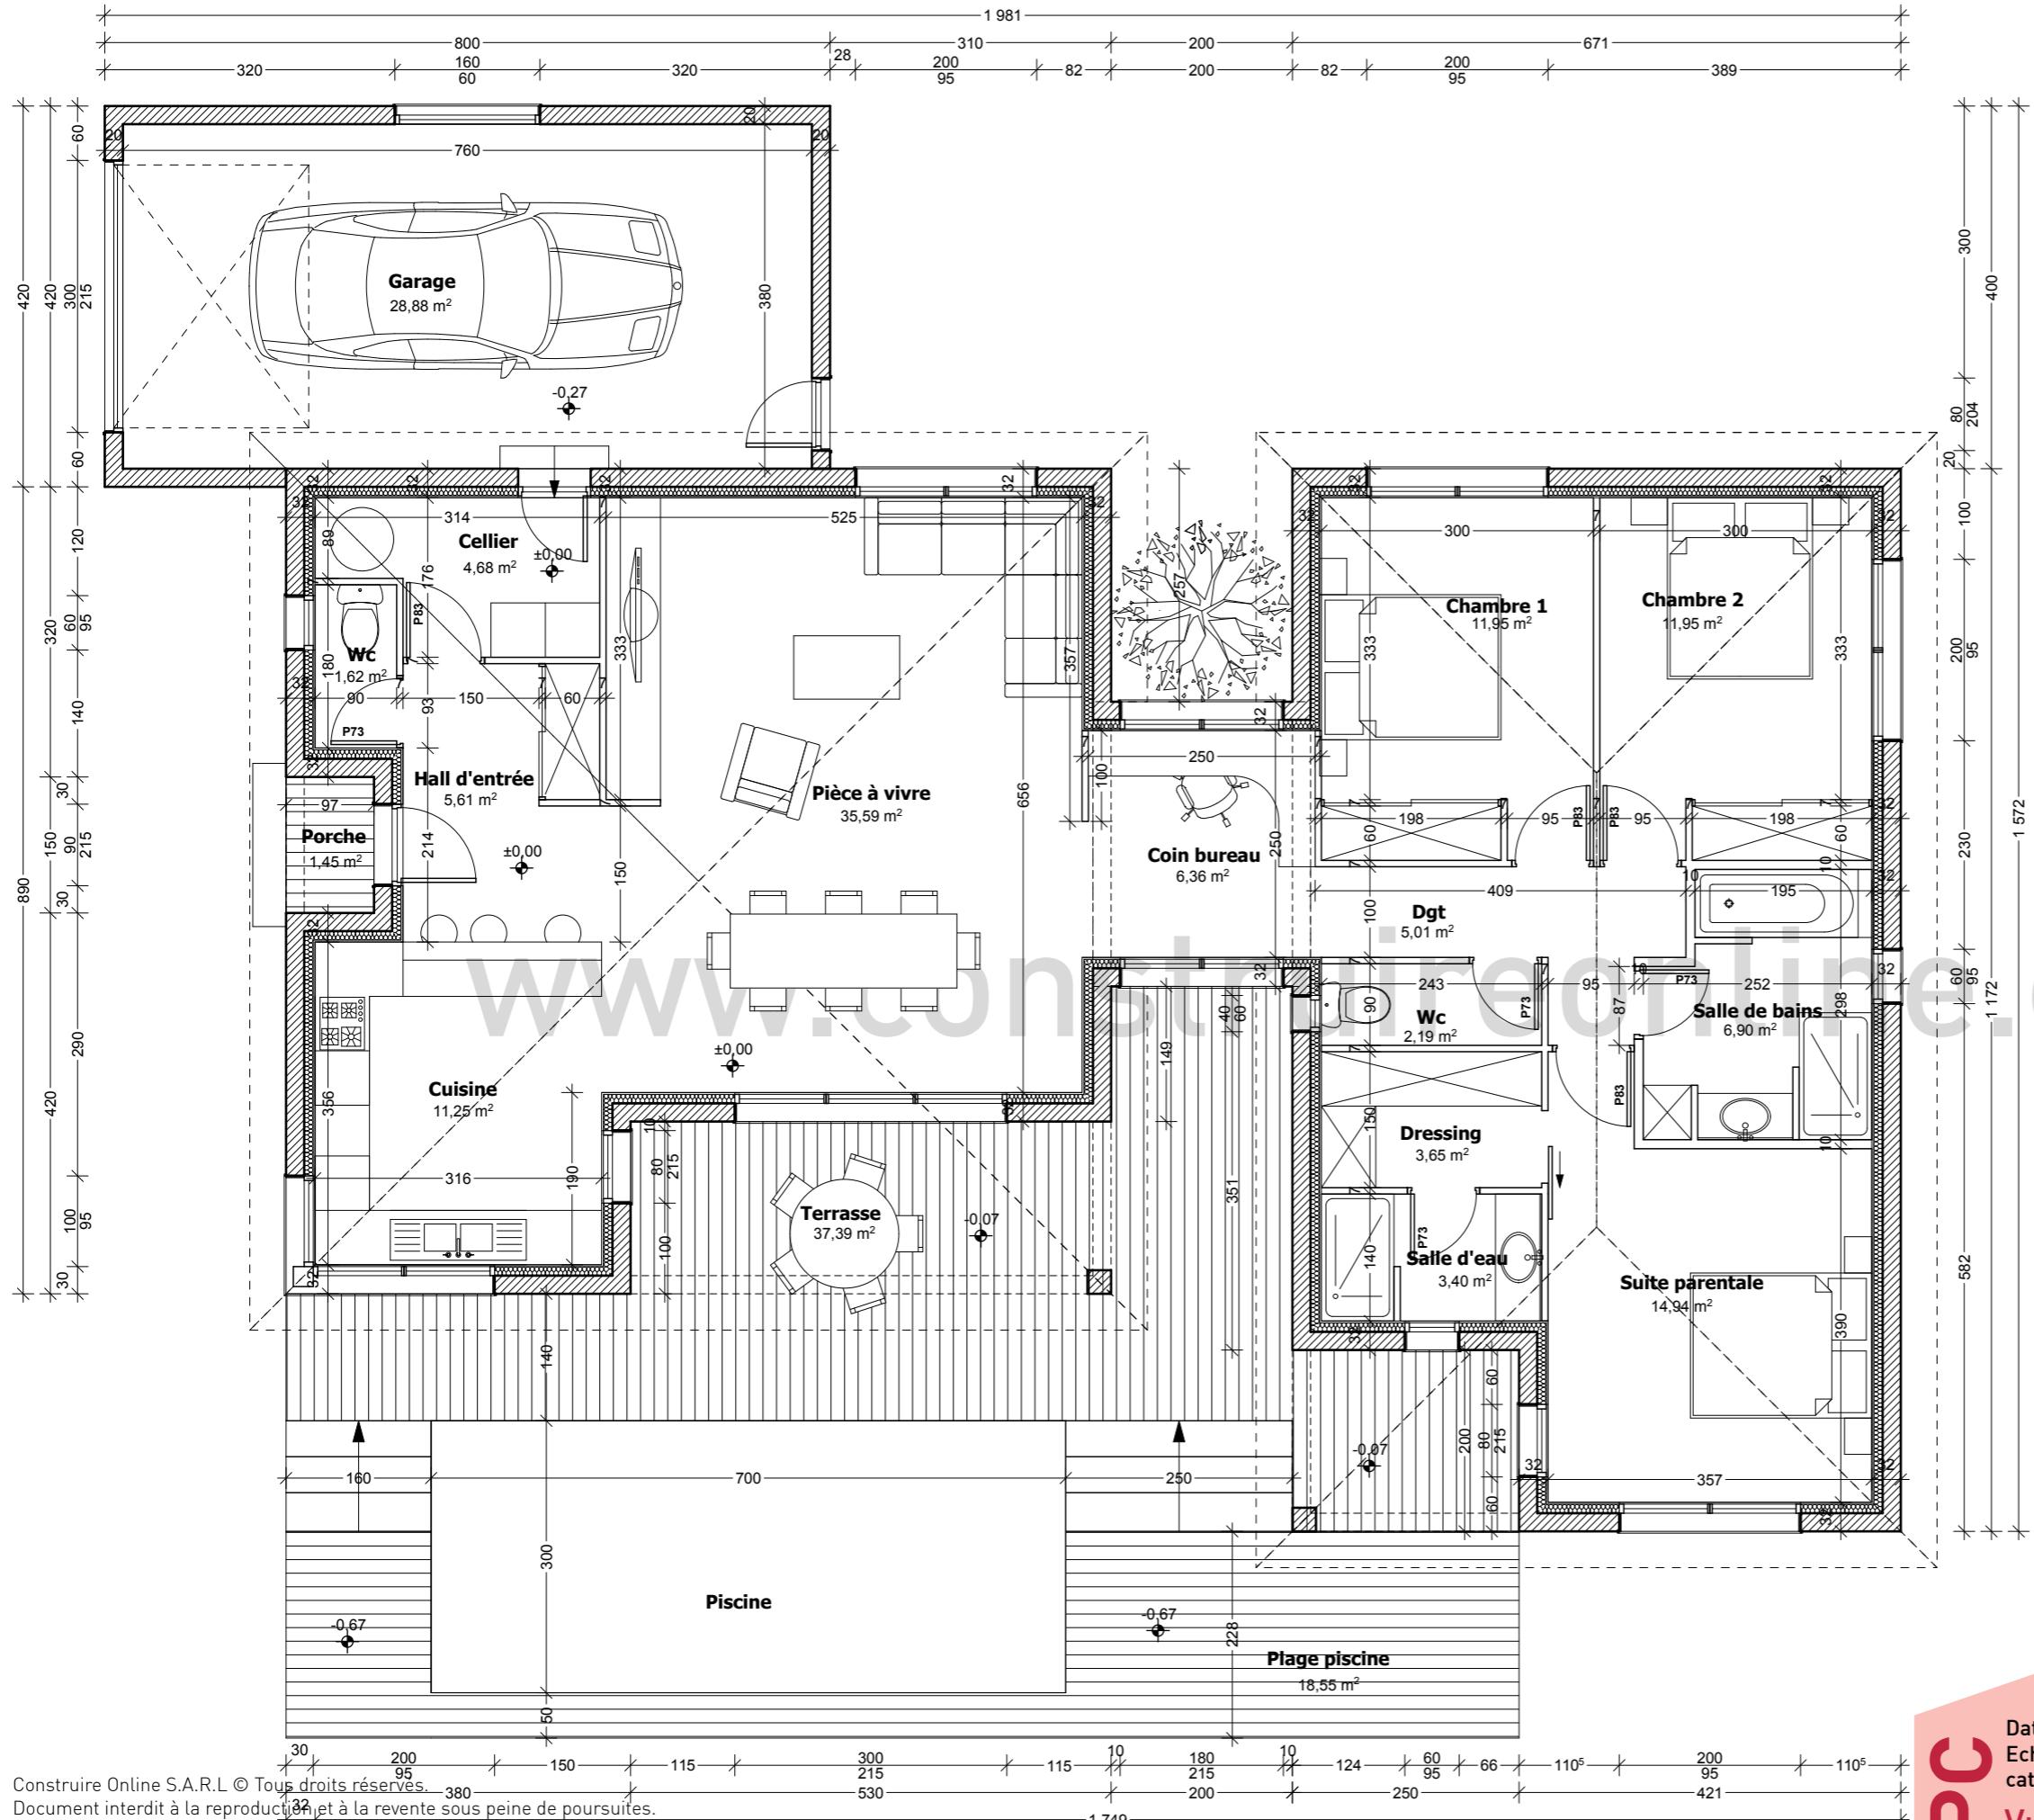

Construire Online S.A.R.L © Tous droits réservés
Document interdit à la reproduction et à la revente sous peine de poursuites.
Modèle déposé auprès de l'INPI.


Document ne pouvant servir à l'exécution des travaux.

PC Date:
Echelle: 1/75^{ème}
cat.: BIKUBZ / mod.: AROBASE
Vue en plan Rdc


Maître d'ouvrage: Mr ANTHONY GRENOT




Façade SUD

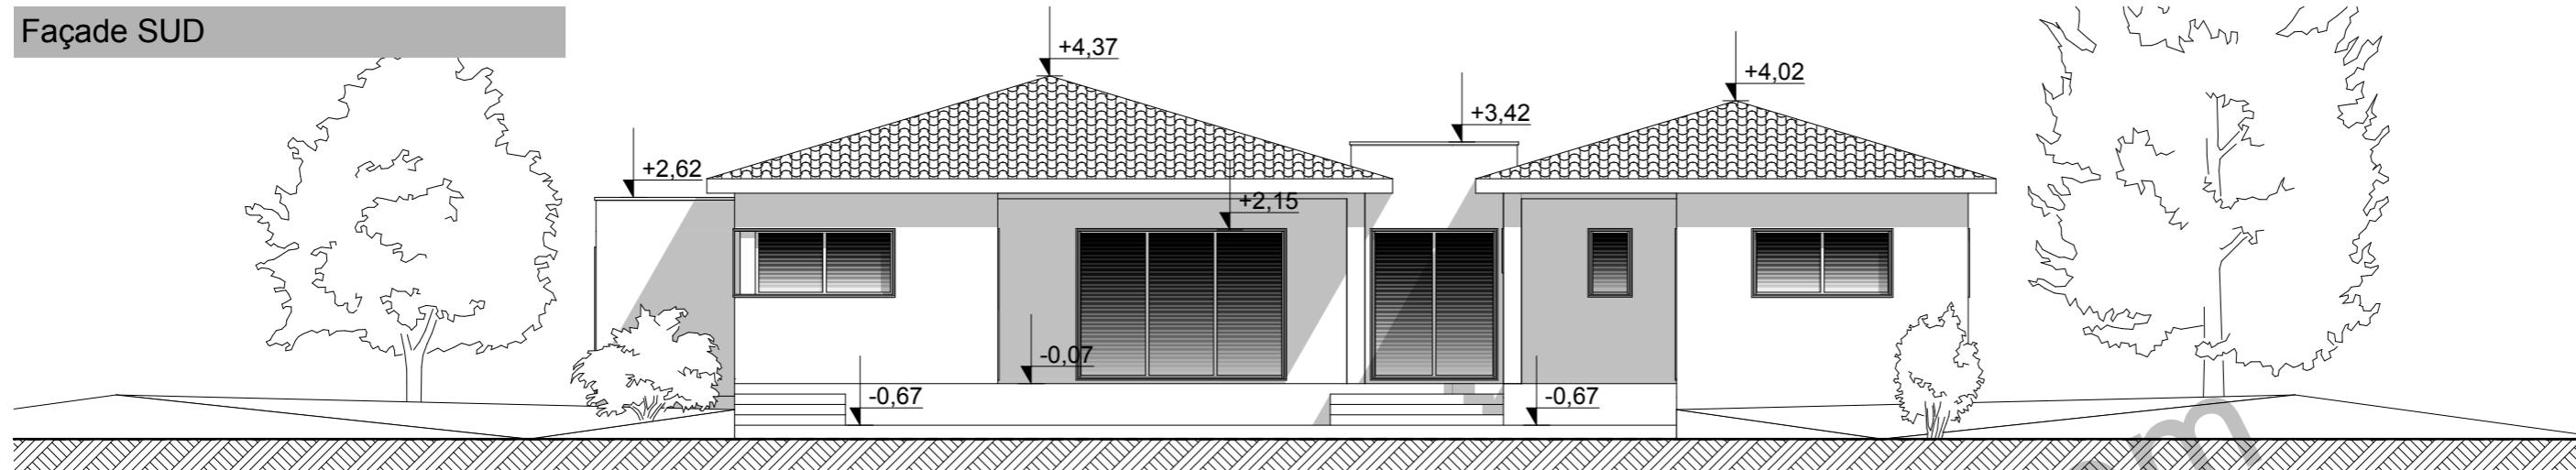


Façade OUEST

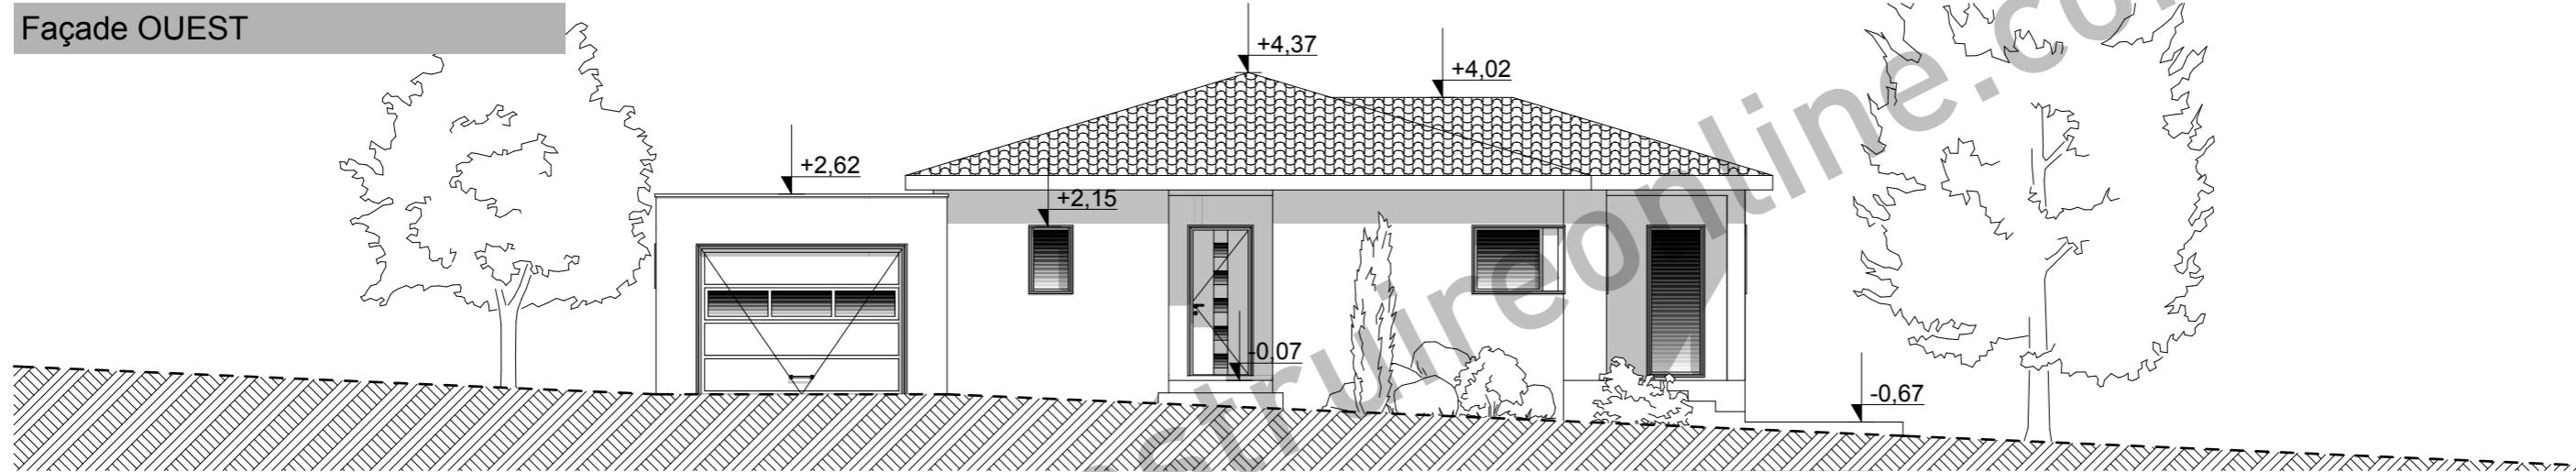

Façade NORD

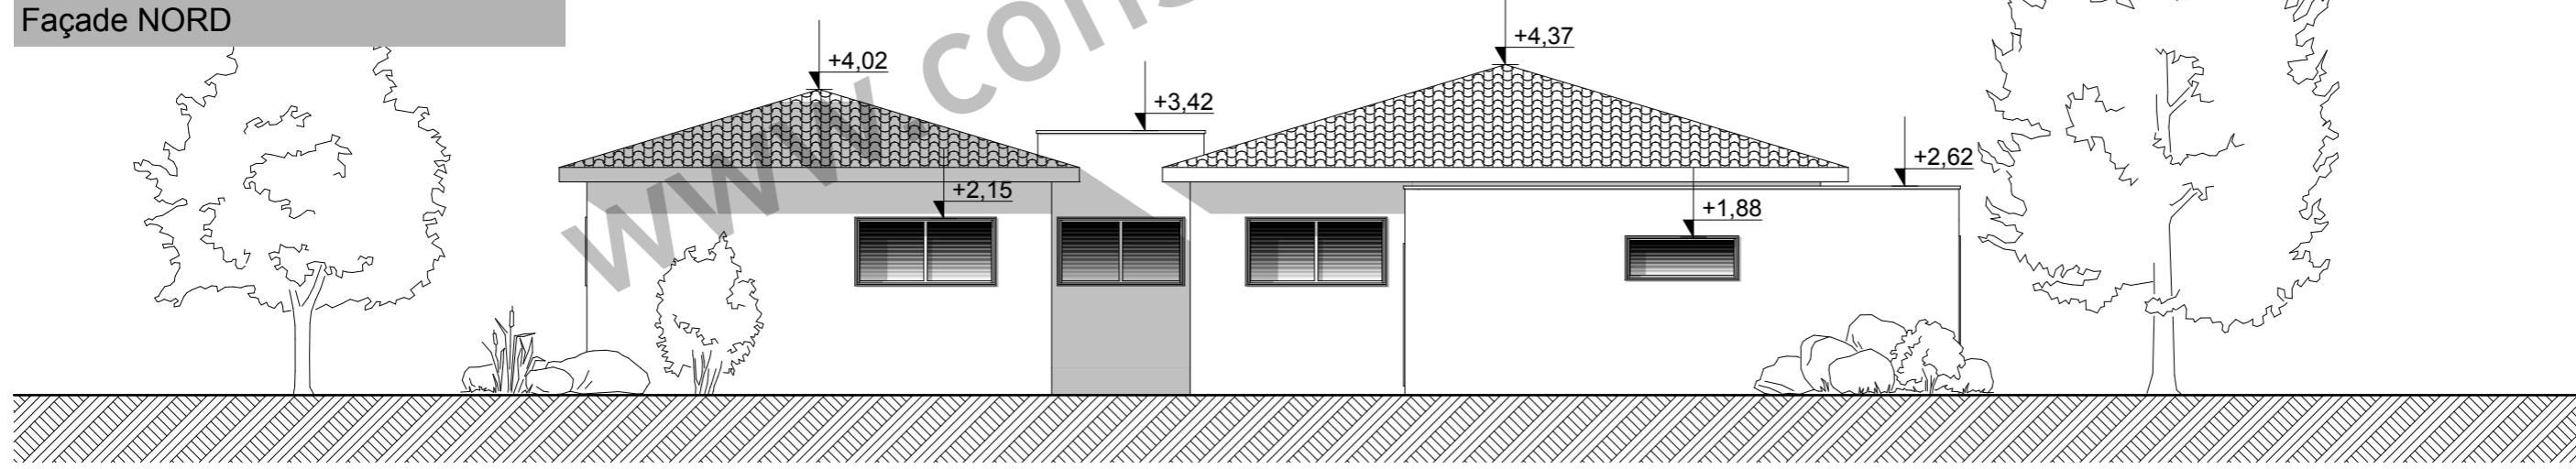

Façade EST

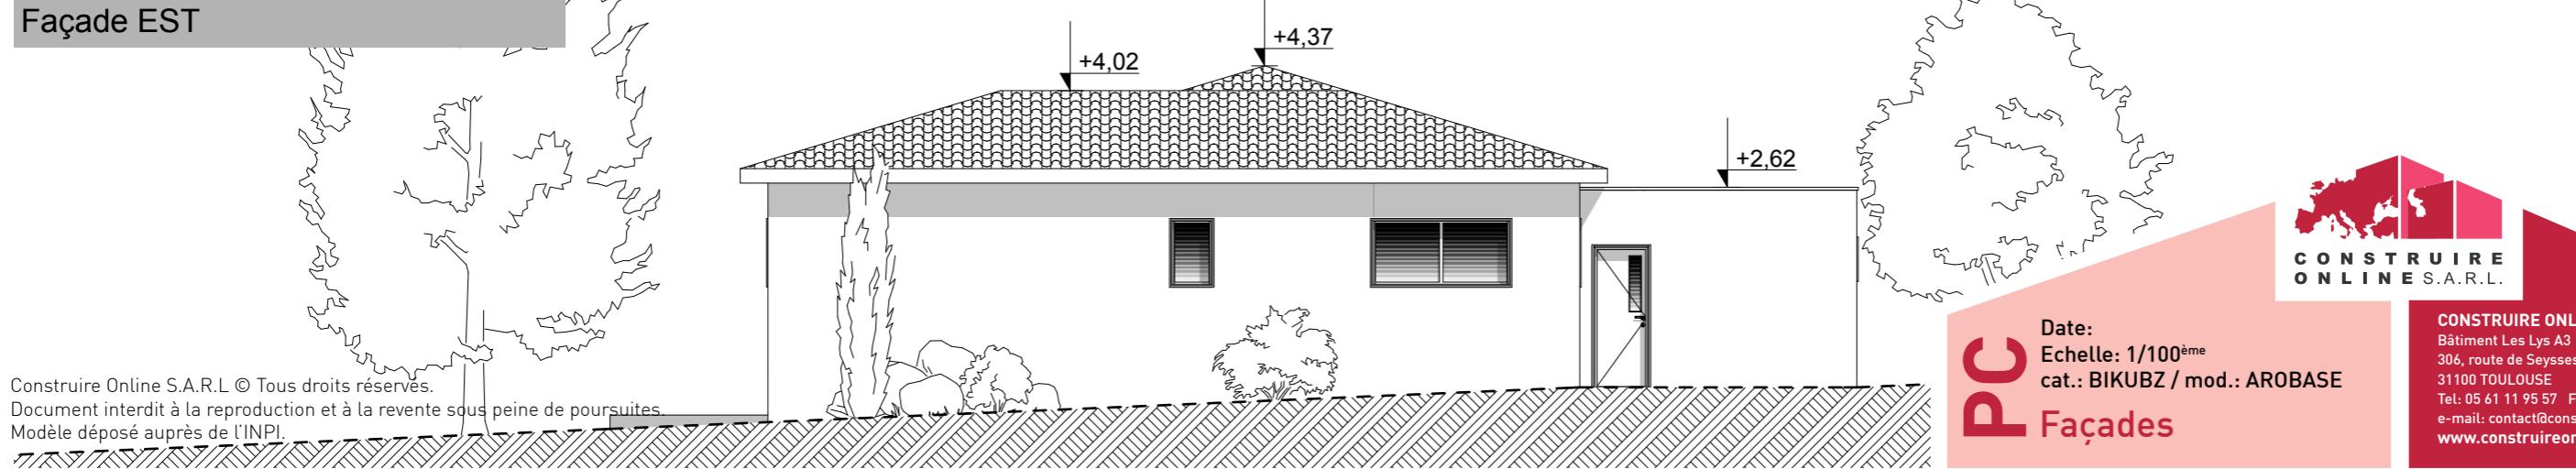


Construire Online S.A.R.L © Tous droits réservés.
Document interdit à la reproduction et à la revente sous peine de poursuites.
Modèle déposé auprès de l'INPI.

Document ne pouvant servir à l'exécution des travaux.


PC Date:
Echelle: 1/100^{ème}
cat.: BIKUBZ / mod.: AROBASE
Façades

Maître d'ouvrage: Mr ANTHONY GRENOT


**CONSTRUIRE
ONLINE** S.A.R.L
Bâtiment Les Lys A3
306, route de Seysses
31100 TOULOUSE
Tel: 05 61 11 95 57 Fax: 05 61 40 45 59
e-mail: contact@construireonline.com
www.construireonline.com

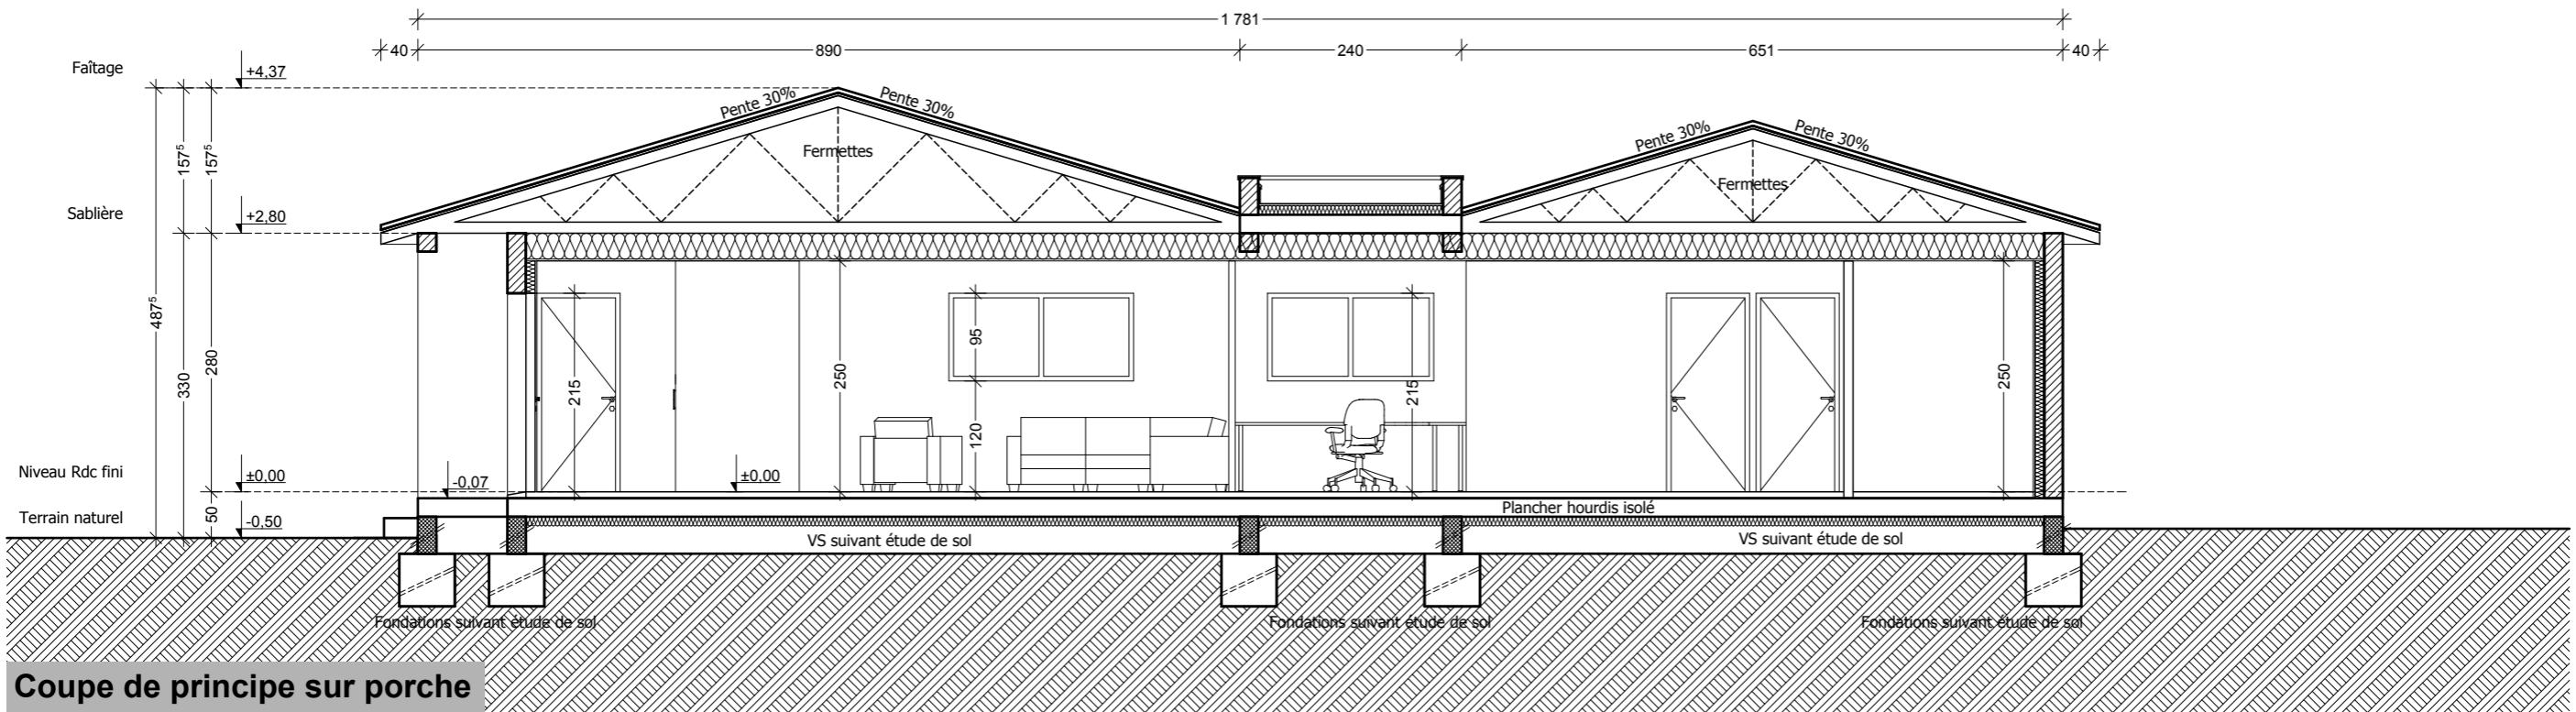

www.construireonline.com

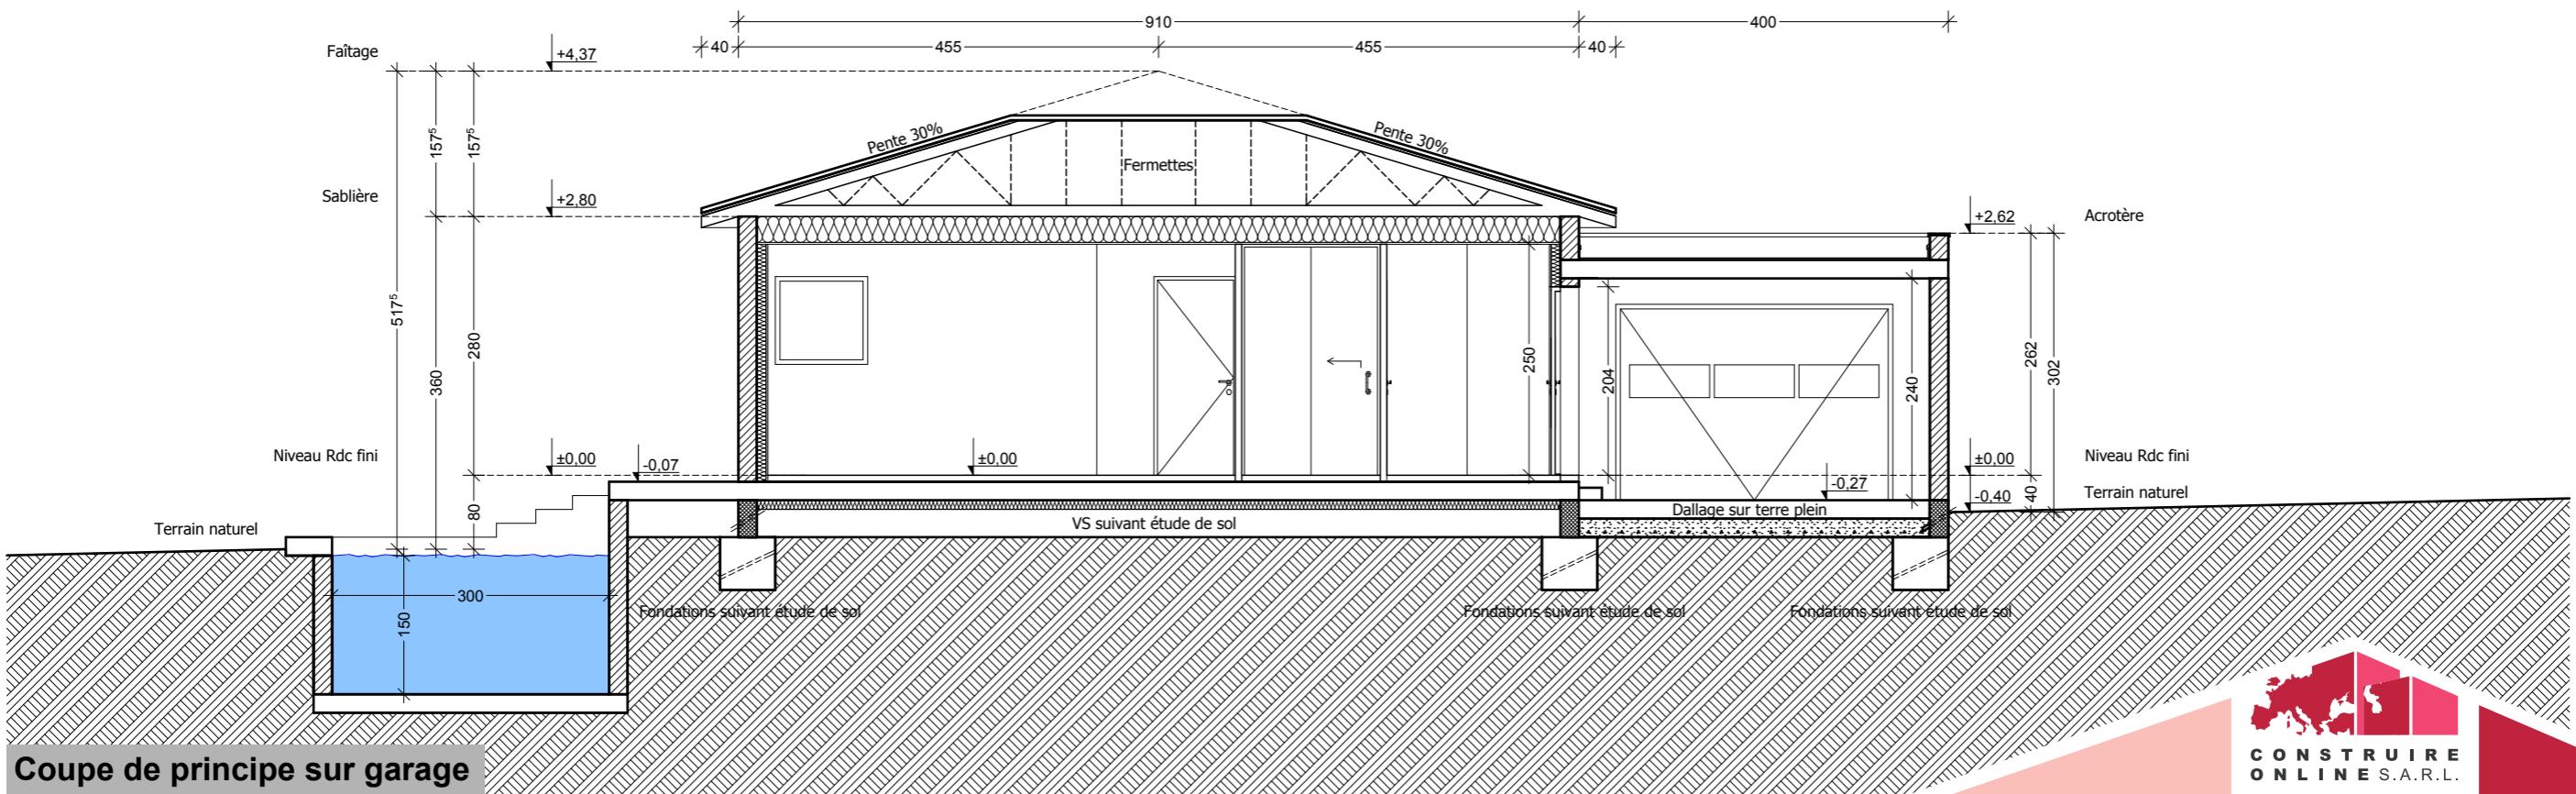



Construire Online S.A.R.L © Tous droits réservés.
Document interdit à la reproduction et à la revente sous peine de poursuites.
Modèle déposé auprès de l'INPI.

Document ne pouvant servir à l'exécution des travaux.

PC Date:
Echelle: néant
cat.: BIKUBZ / mod.: AROBASE
PERSPECTIVE

Maître d'ouvrage: Mr ANTHONY GRENOT



CONSTRUIRE ONLINE SARL
Bâtiment Les Lys A3
306, route de Seysses
31100 TOULOUSE
Tel: 05 61 11 95 57 Fax: 05 61 40 45 59
e-mail: contact@construireonline.com
www.construireonline.com



Construire Online S.A.R.L © Tous droits réservés.
Document interdit à la reproduction et à la revente sous peine de poursuites.
Modèle déposé auprès de l'INPI.

Document ne pouvant servir à l'exécution des travaux.

PC Date:
Echelle: néant
cat.: BIKUBZ / mod.: AROBASE
PERSPECTIVE

Maître d'ouvrage: Mr ANTHONY GRENOT

**CONSTRUIRE
ONLINE
S.A.R.L.**
Bâtiment Les Lys A3
306, route de Seysses
31100 TOULOUSE
Tel: 05 61 11 95 57 Fax: 05 61 40 45 59
e-mail: contact@construireonline.com
www.construireonline.com



Construire Online S.A.R.L © Tous droits réservés.
Document interdit à la reproduction et à la revente sous peine de poursuites.
Modèle déposé auprès de l'INPI.

Document ne pouvant servir à l'exécution des travaux.

PC Date:
Echelle: néant
cat.: BIKUBZ / mod.: AROBASE
PERSPECTIVE

Maître d'ouvrage: Mr ANTHONY GRENOT



CONSTRUIRE ONLINE SARL
Bâtiment Les Lys A3
306, route de Seysses
31100 TOULOUSE
Tel: 05 61 11 95 57 Fax: 05 61 40 45 59
e-mail: contact@construireonline.com
www.construireonline.com



Construire Online S.A.R.L © Tous droits réservés.
Document interdit à la reproduction et à la revente sous peine de poursuites.
Modèle déposé auprès de l'INPI.

Document ne pouvant servir à l'exécution des travaux.

PC Date:
Echelle: néant
cat.: BIKUBZ / mod.: AROBASE
PERSPECTIVE

Maître d'ouvrage: Mr ANTHONY GRENOT


**CONSTRUIRE
ONLINE** S.A.R.L.
Bâtiment Les Lys A3
306, route de Seysses
31100 TOULOUSE
Tel: 05 61 11 95 57 Fax: 05 61 40 45 59
e-mail: contact@construireonline.com
www.construireonline.com



Construire Online S.A.R.L © Tous droits réservés.
Document interdit à la reproduction et à la revente sous peine de poursuites.
Modèle déposé auprès de l'INPI.

Document ne pouvant servir à l'exécution des travaux.

PC Date:
Echelle: néant
cat.: BIKUBZ / mod.: AROBASE
PERSPECTIVE int

Maître d'ouvrage: Mr ANTHONY GRENOT



CONSTRUIRE ONLINE SARL
Bâtiment Les Lys A3
306, route de Seysses
31100 TOULOUSE
Tel: 05 61 11 95 57 Fax: 05 61 40 45 59
e-mail: contact@construireonline.com
www.construireonline.com