


POUIS D'INFILTRATION
 Ø 1.80 PROF. 2.20

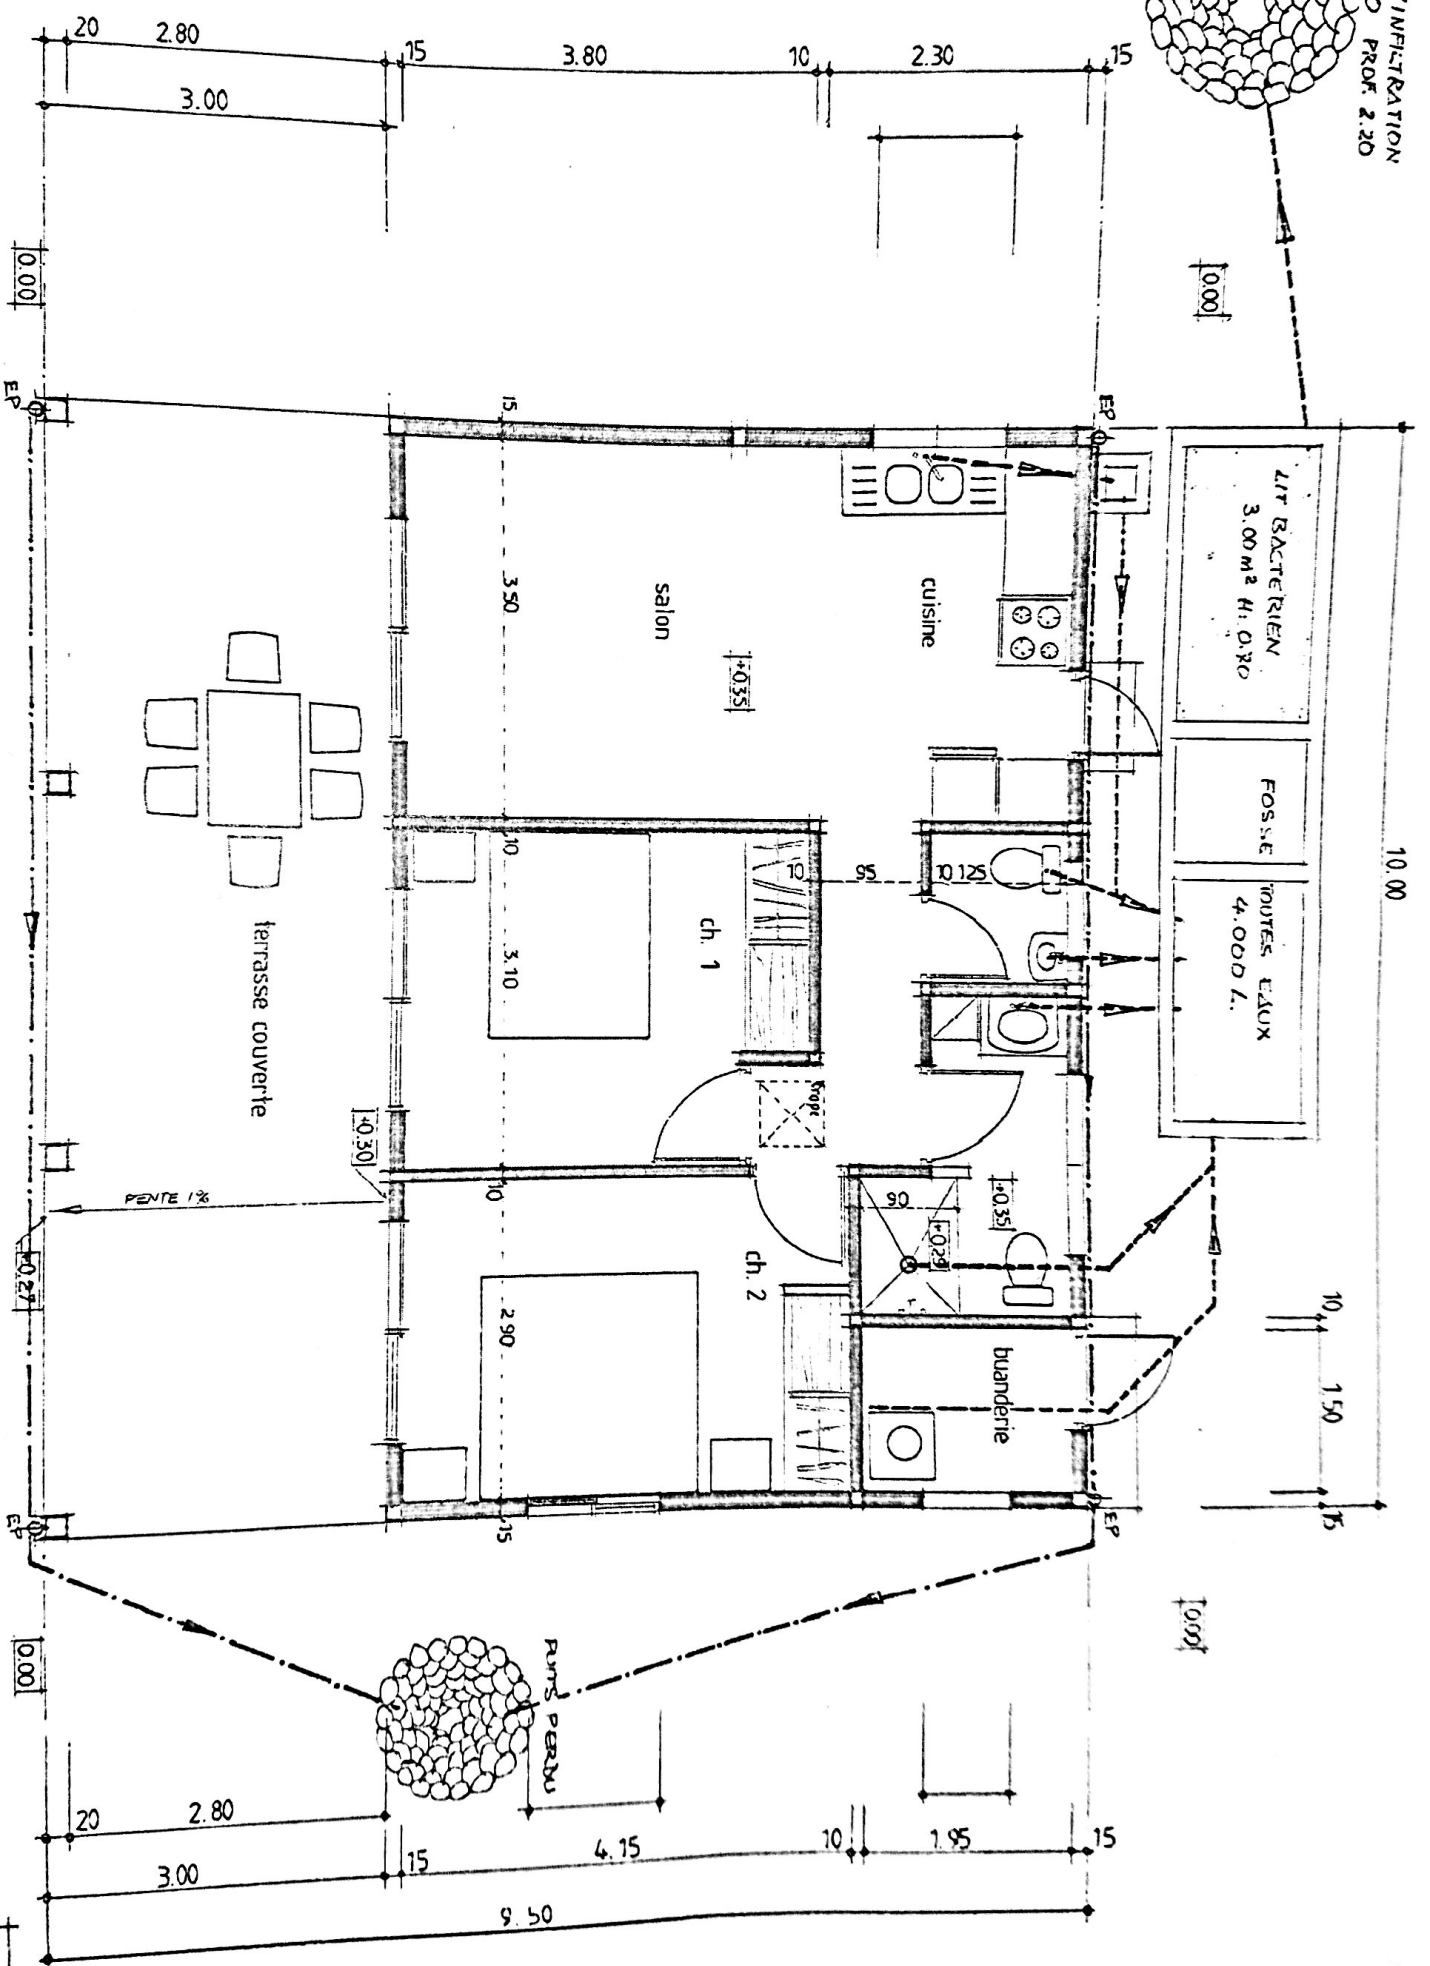

ASSAINISSEMENTS - éch. 1/50