

POLYNESIE FRANCAISE

ILE DE TAHITI


COMMUNE DE PIRAE

ECHELLE : 1/500

Réf. Cad. : T 111

Plan de la Parcelle A dépendant du
DOMAINE WALKER Lot H.

Superficie : 851 m²

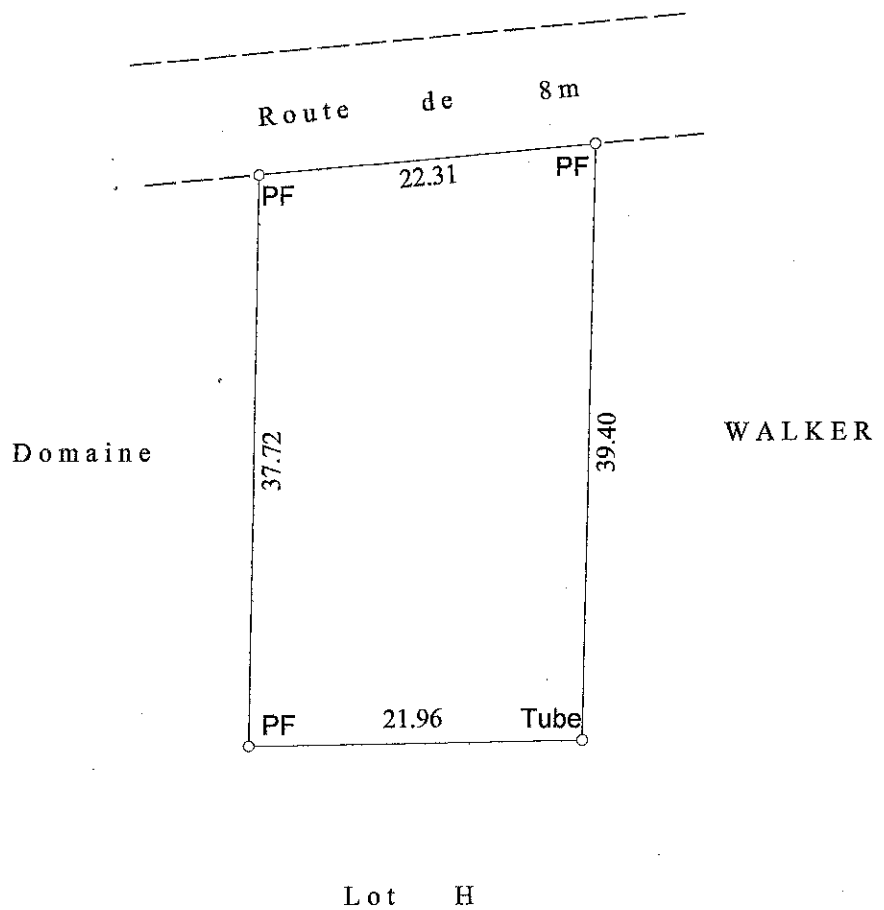

Levé et dressé par le Bureau Topographique
MAITERE C.

Pirae le 20 novembre 2017

BUREAU TOPOGRAPHIQUE

MAITERE C.

BP 140 738 - 98701 ARUE

Tél./Fax 42 55 07 - 42 55 07

Bureau Topographique MAITERE Cynthia. N° TAHITI 862375. BP 140 738 - 98701 ARUE. Tel. Bur.: 40. 42.55.07.
Email : hamblinconnection@hotmail.fr