


POLYNESIE FRANCAISE – ILE DE TAHITI
Commune de TAIARAPU-EST / Commune Associée de FAAONE

EQUISSES


N° RCS : 20540A – N° TAHITI : 267062

**PROJET DE MAISON D'HABITATION
de Mr MARZIN Teria et Mme MAERE Lindsay**

Jeudi 04 novembre 2021

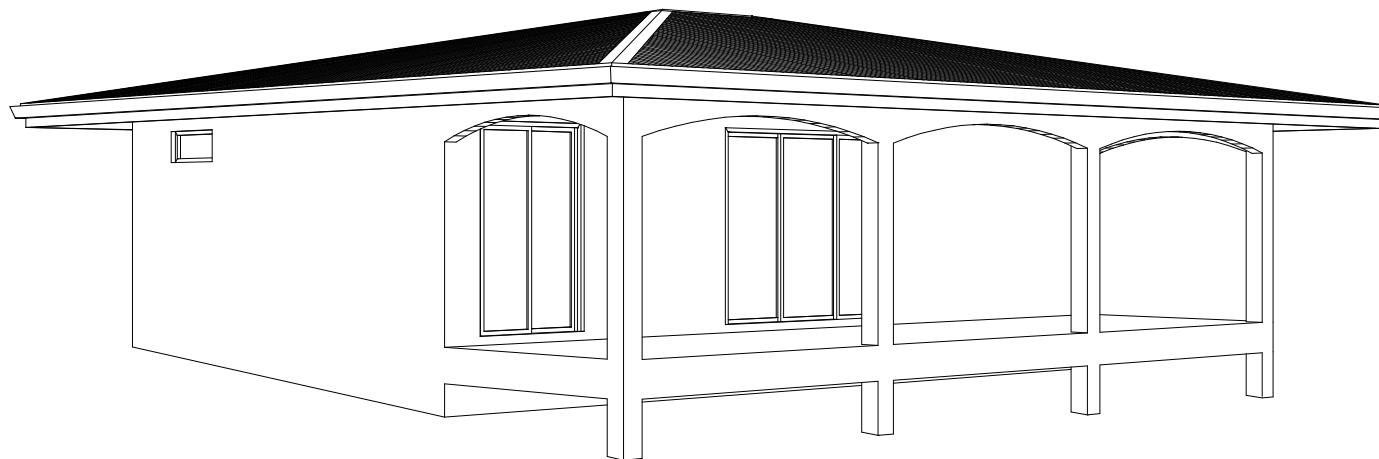


VUE CÔTE SUD

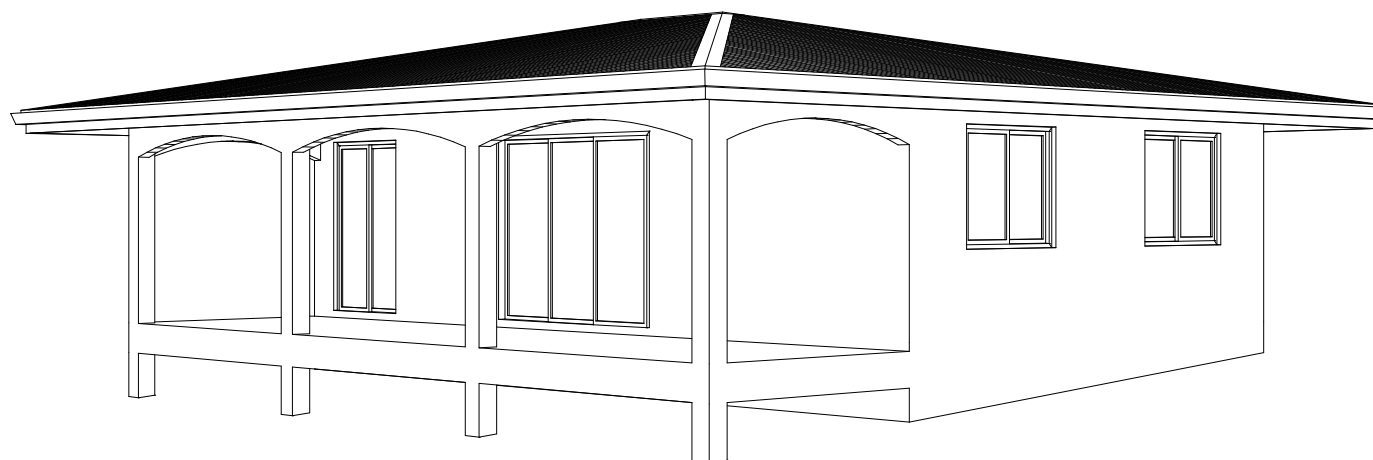


VUE CÔTE EST

Ile de TAHITI - Commune Associée de FAAONE
 Maison d'habitation de Mr MARZIN Teria et Mme MAERE Lindsay
 Esquisse du 04 novembre 2021
VUES SUD ET EST EN 3D - ECHELLE : SANS

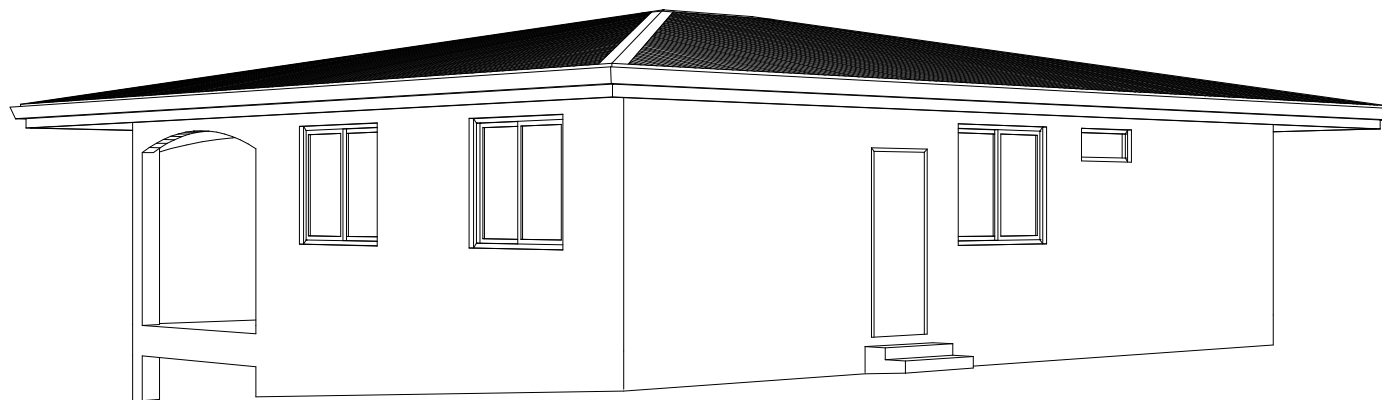


VUE CÔTE NORD

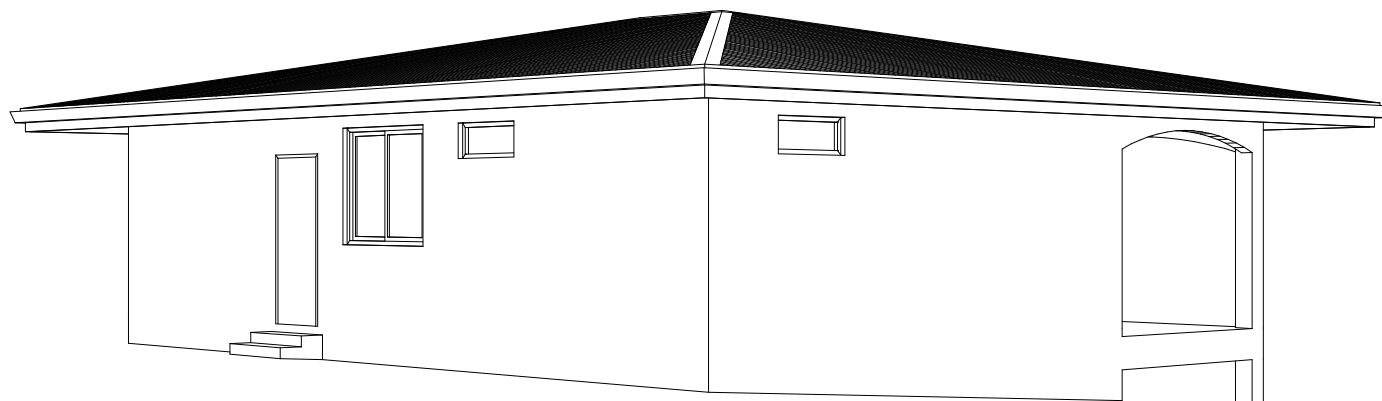


VUE CÔTE OUEST


Ile de TAHITI - Commune Associée de FAAONE
 Maison d'habitation de Mr MARZIN Teria et Mme MAERE Lindsay
 Esquisse du 04 novembre 2021
VUES NORD ET OUEST EN 3D - ECHELLE : SANS

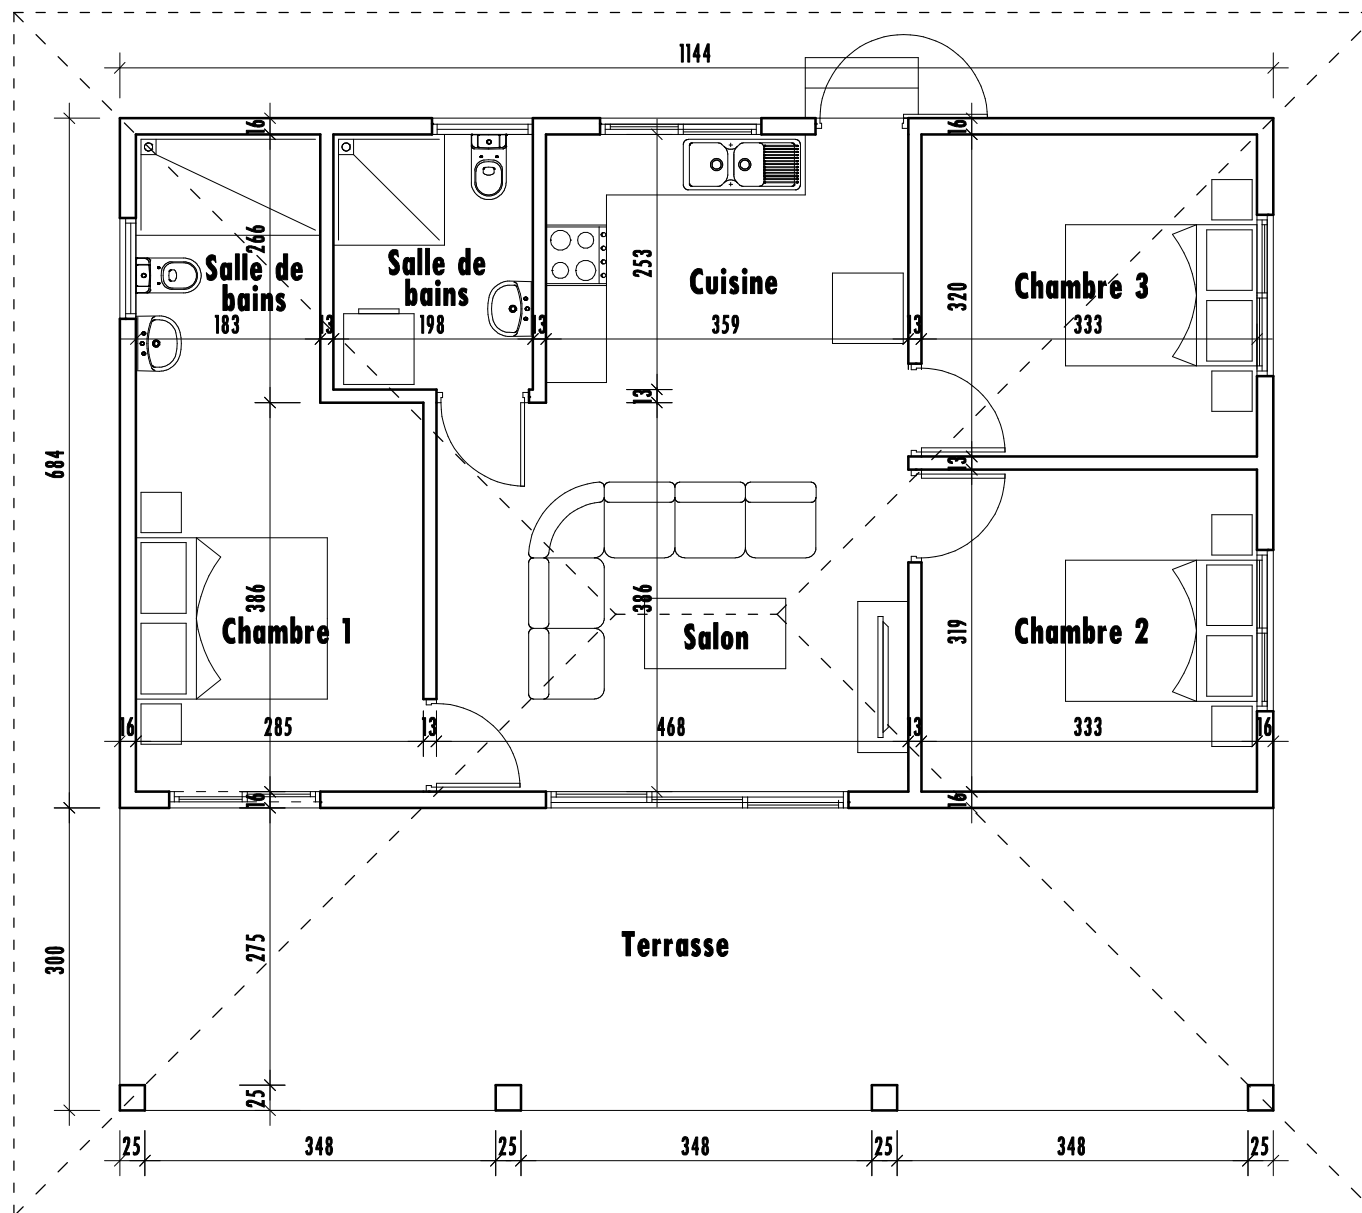


Ile de TAHITI - Commune Associée de FAAONE
Maison d'habitation de Mr MARZIN Teria et Mme MAERE Lindsay
Esquisse du 04 novembre 2021
VUE EN PLAN - ECHELLE : 1/75

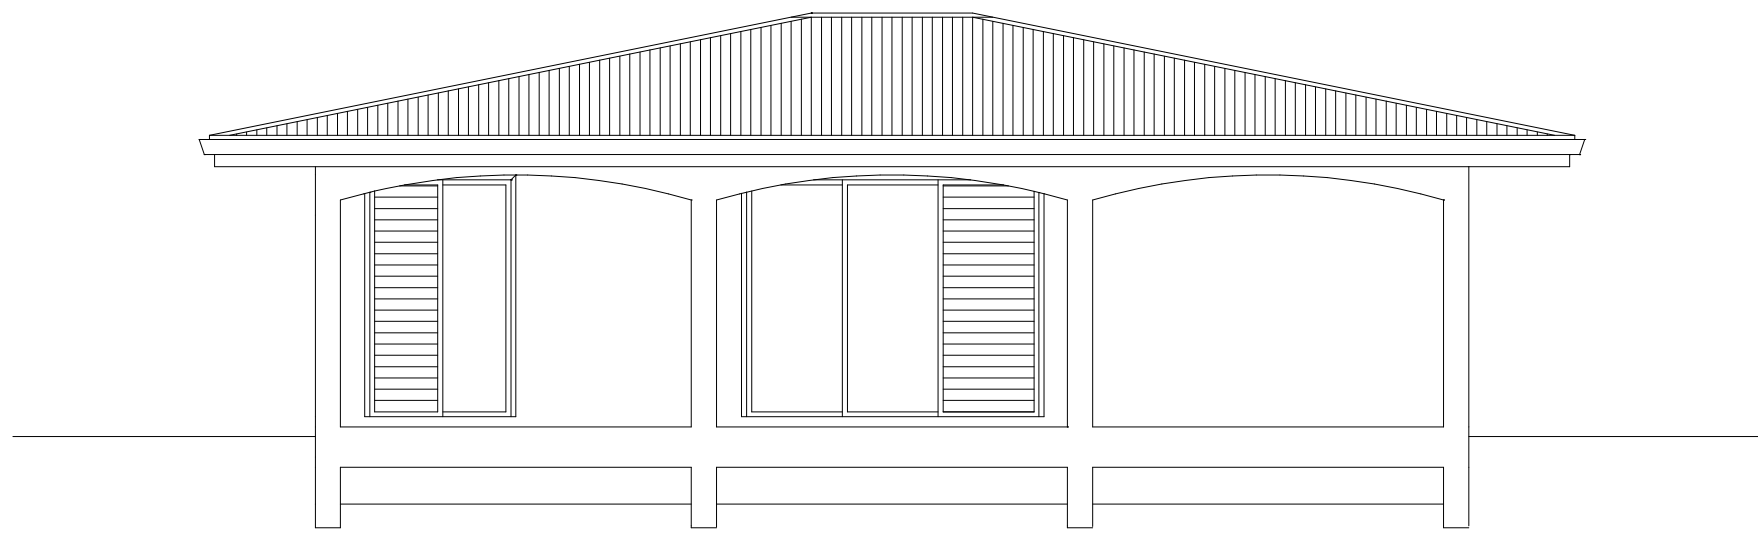


Ile de TAHITI - Commune Associée de FAAONE
Maison d'habitation de Mr MARZIN Teria et Mme MAERE Lindsay
Esquisse du 04 novembre 2021
FACADE SUD-EST - ECHELLE : 1/75

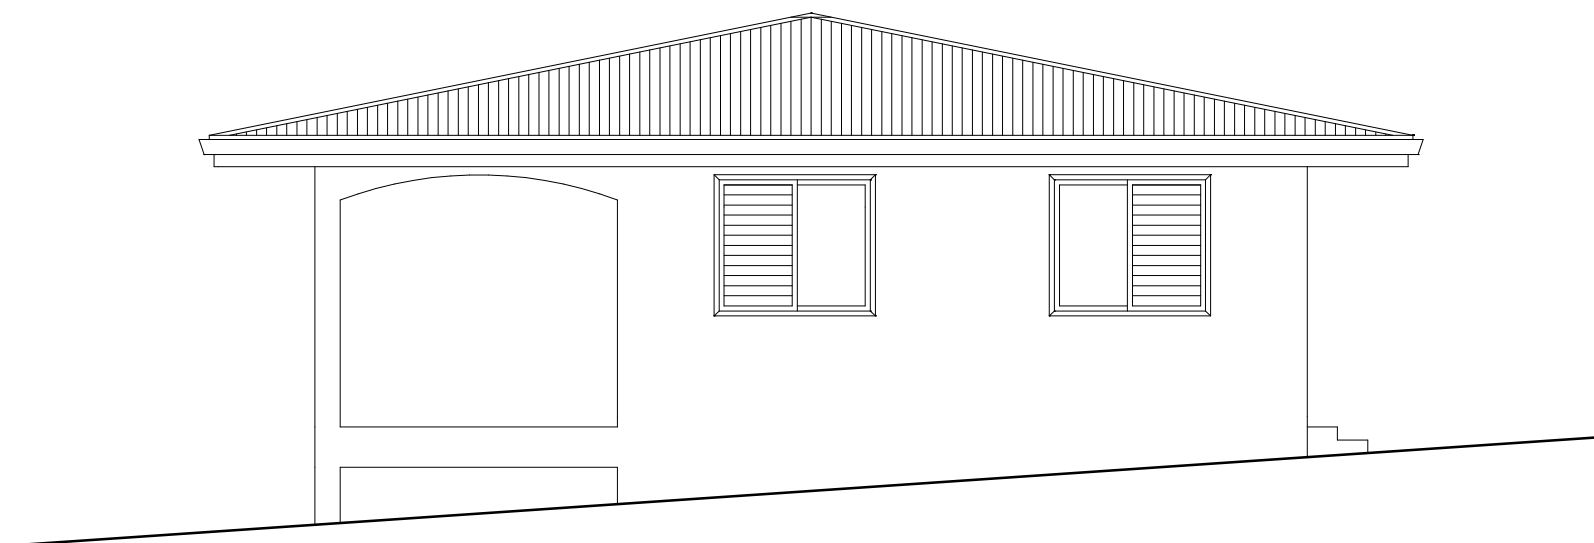


Ile de TAHITI - Commune Associée de FAAONE
Maison d'habitation de Mr MARZIN Teria et Mme MAERE Lindsay
Esquisse du 04 novembre 2021
FACADE NORD-EST - ECHELLE : 1/75

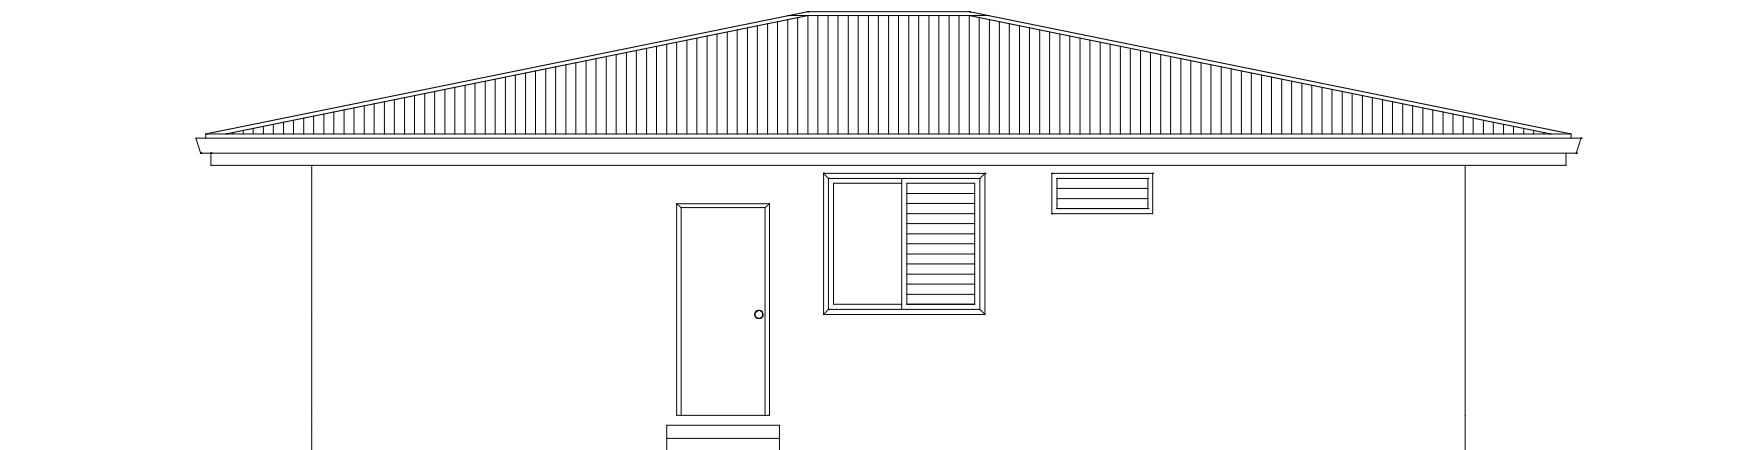

Ile de TAHITI - Commune Associée de FAAONE
Maison d'habitation de Mr MARZIN Teria et Mme MAERE Lindsay
Esquisse du 04 novembre 2021
FACADE NORD-OUEST - ECHELLE : 1/75

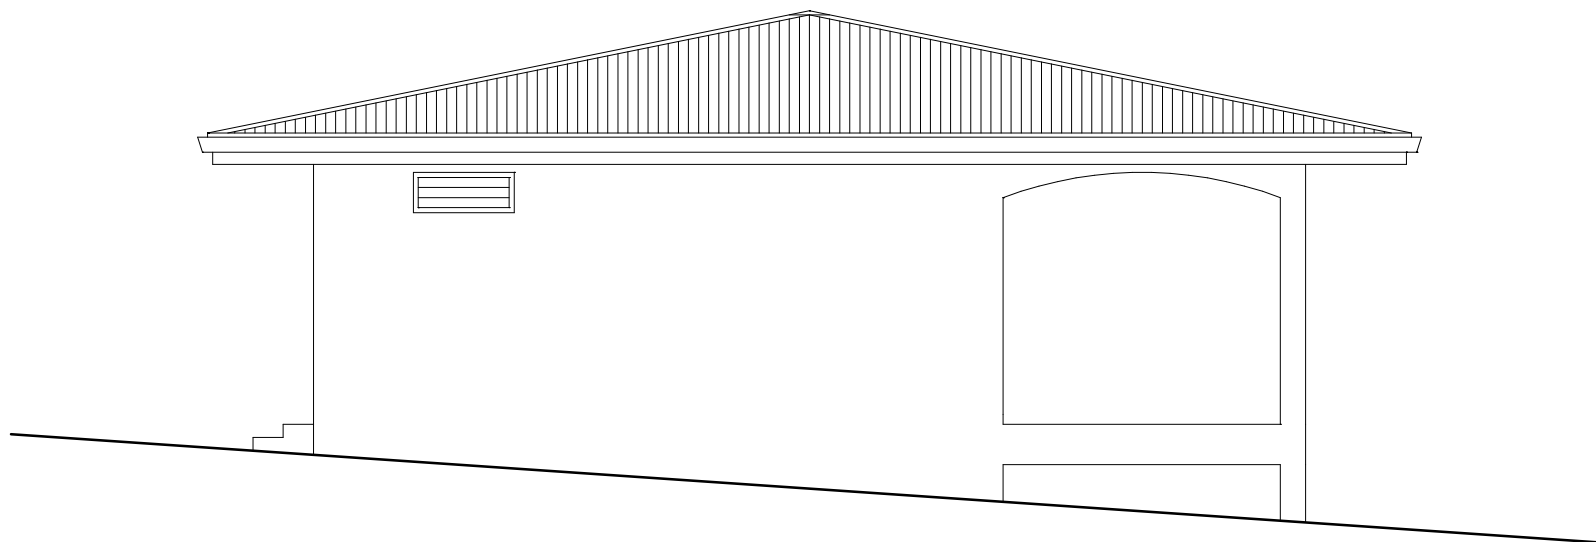

Ile de TAHITI - Commune Associée de FAAONE
Maison d'habitation de Mr MARZIN Teria et Mme MAERE Lindsay
Esquisse du 04 novembre 2021
FACADE SUD-UEST - ECHELLE : 1/75

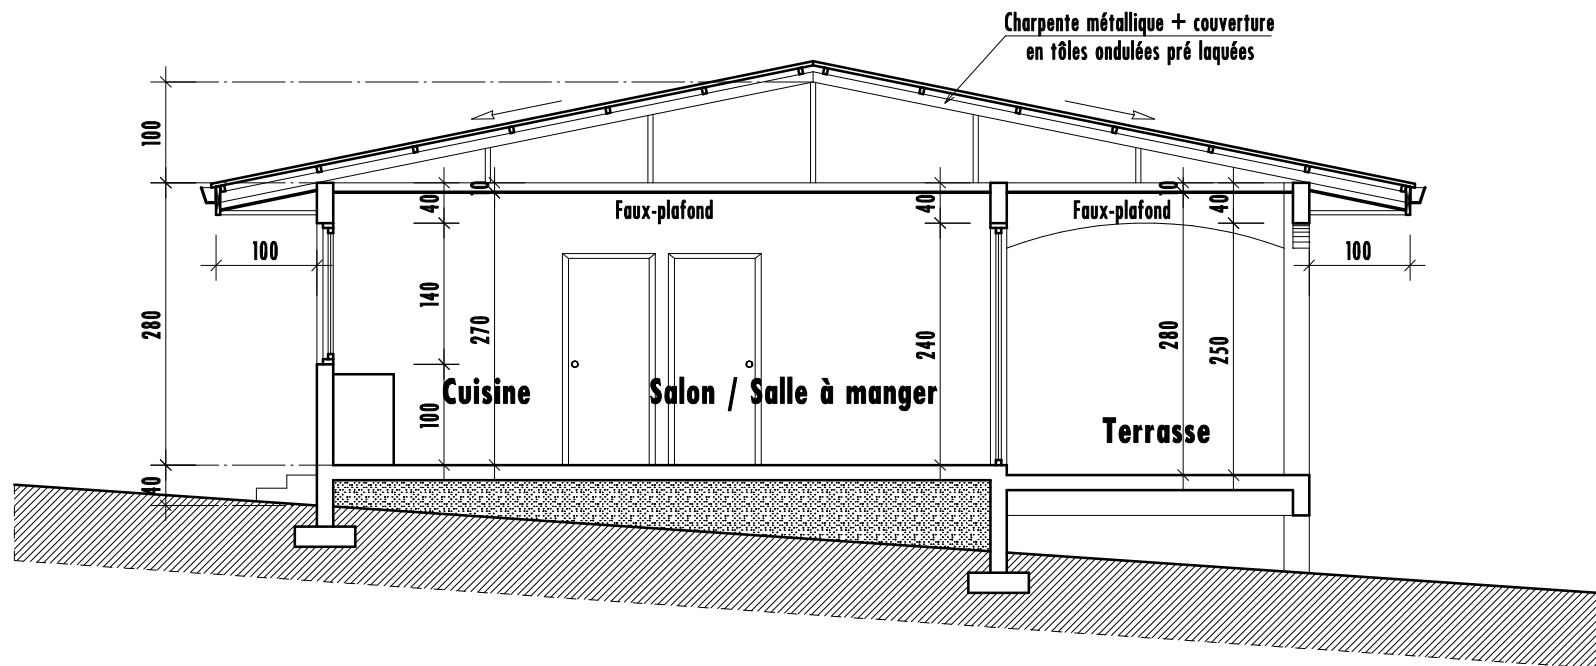

Ile de TAHITI - Commune Associée de FAAONE
 Maison d'habitation de Mr MARZIN Teria et Mme MAERE Lindsay
 Esquisse du 04 novembre 2021
COUPE TRANSVERSALE - ECHELLE : 1/75