




Ministère de la Jeunesse
et des Sports

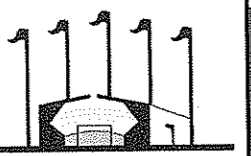

I.J.S.P.F.
Institut de la Jeunesse et des Sports
de la Polynésie Française

COMMUNE DE MAHINA PLATEAU SPORTIF 45x24m SANITAIRES IMPLANTATION PROJET ECH 1/500


I . J . S . P . F

Rue Berniere PIRAE
BP 1685 PAPEETE
TEL : 50 27 70 . FAX : 45 10 84

BUREAU D'ETUDES
TEL 50 27 70
FAX : 50 27 84
EMAIL : ronnie.faua@ijspf.pf


COMMUNE DE
MAHINA
HITI MAHANA
PLATEAU SPORTIF
45x24m
SANITAIRES

28 FEVRIER 2014
E/annee2014/tahiti/MAHINA
COMMUNE DE MAHINA

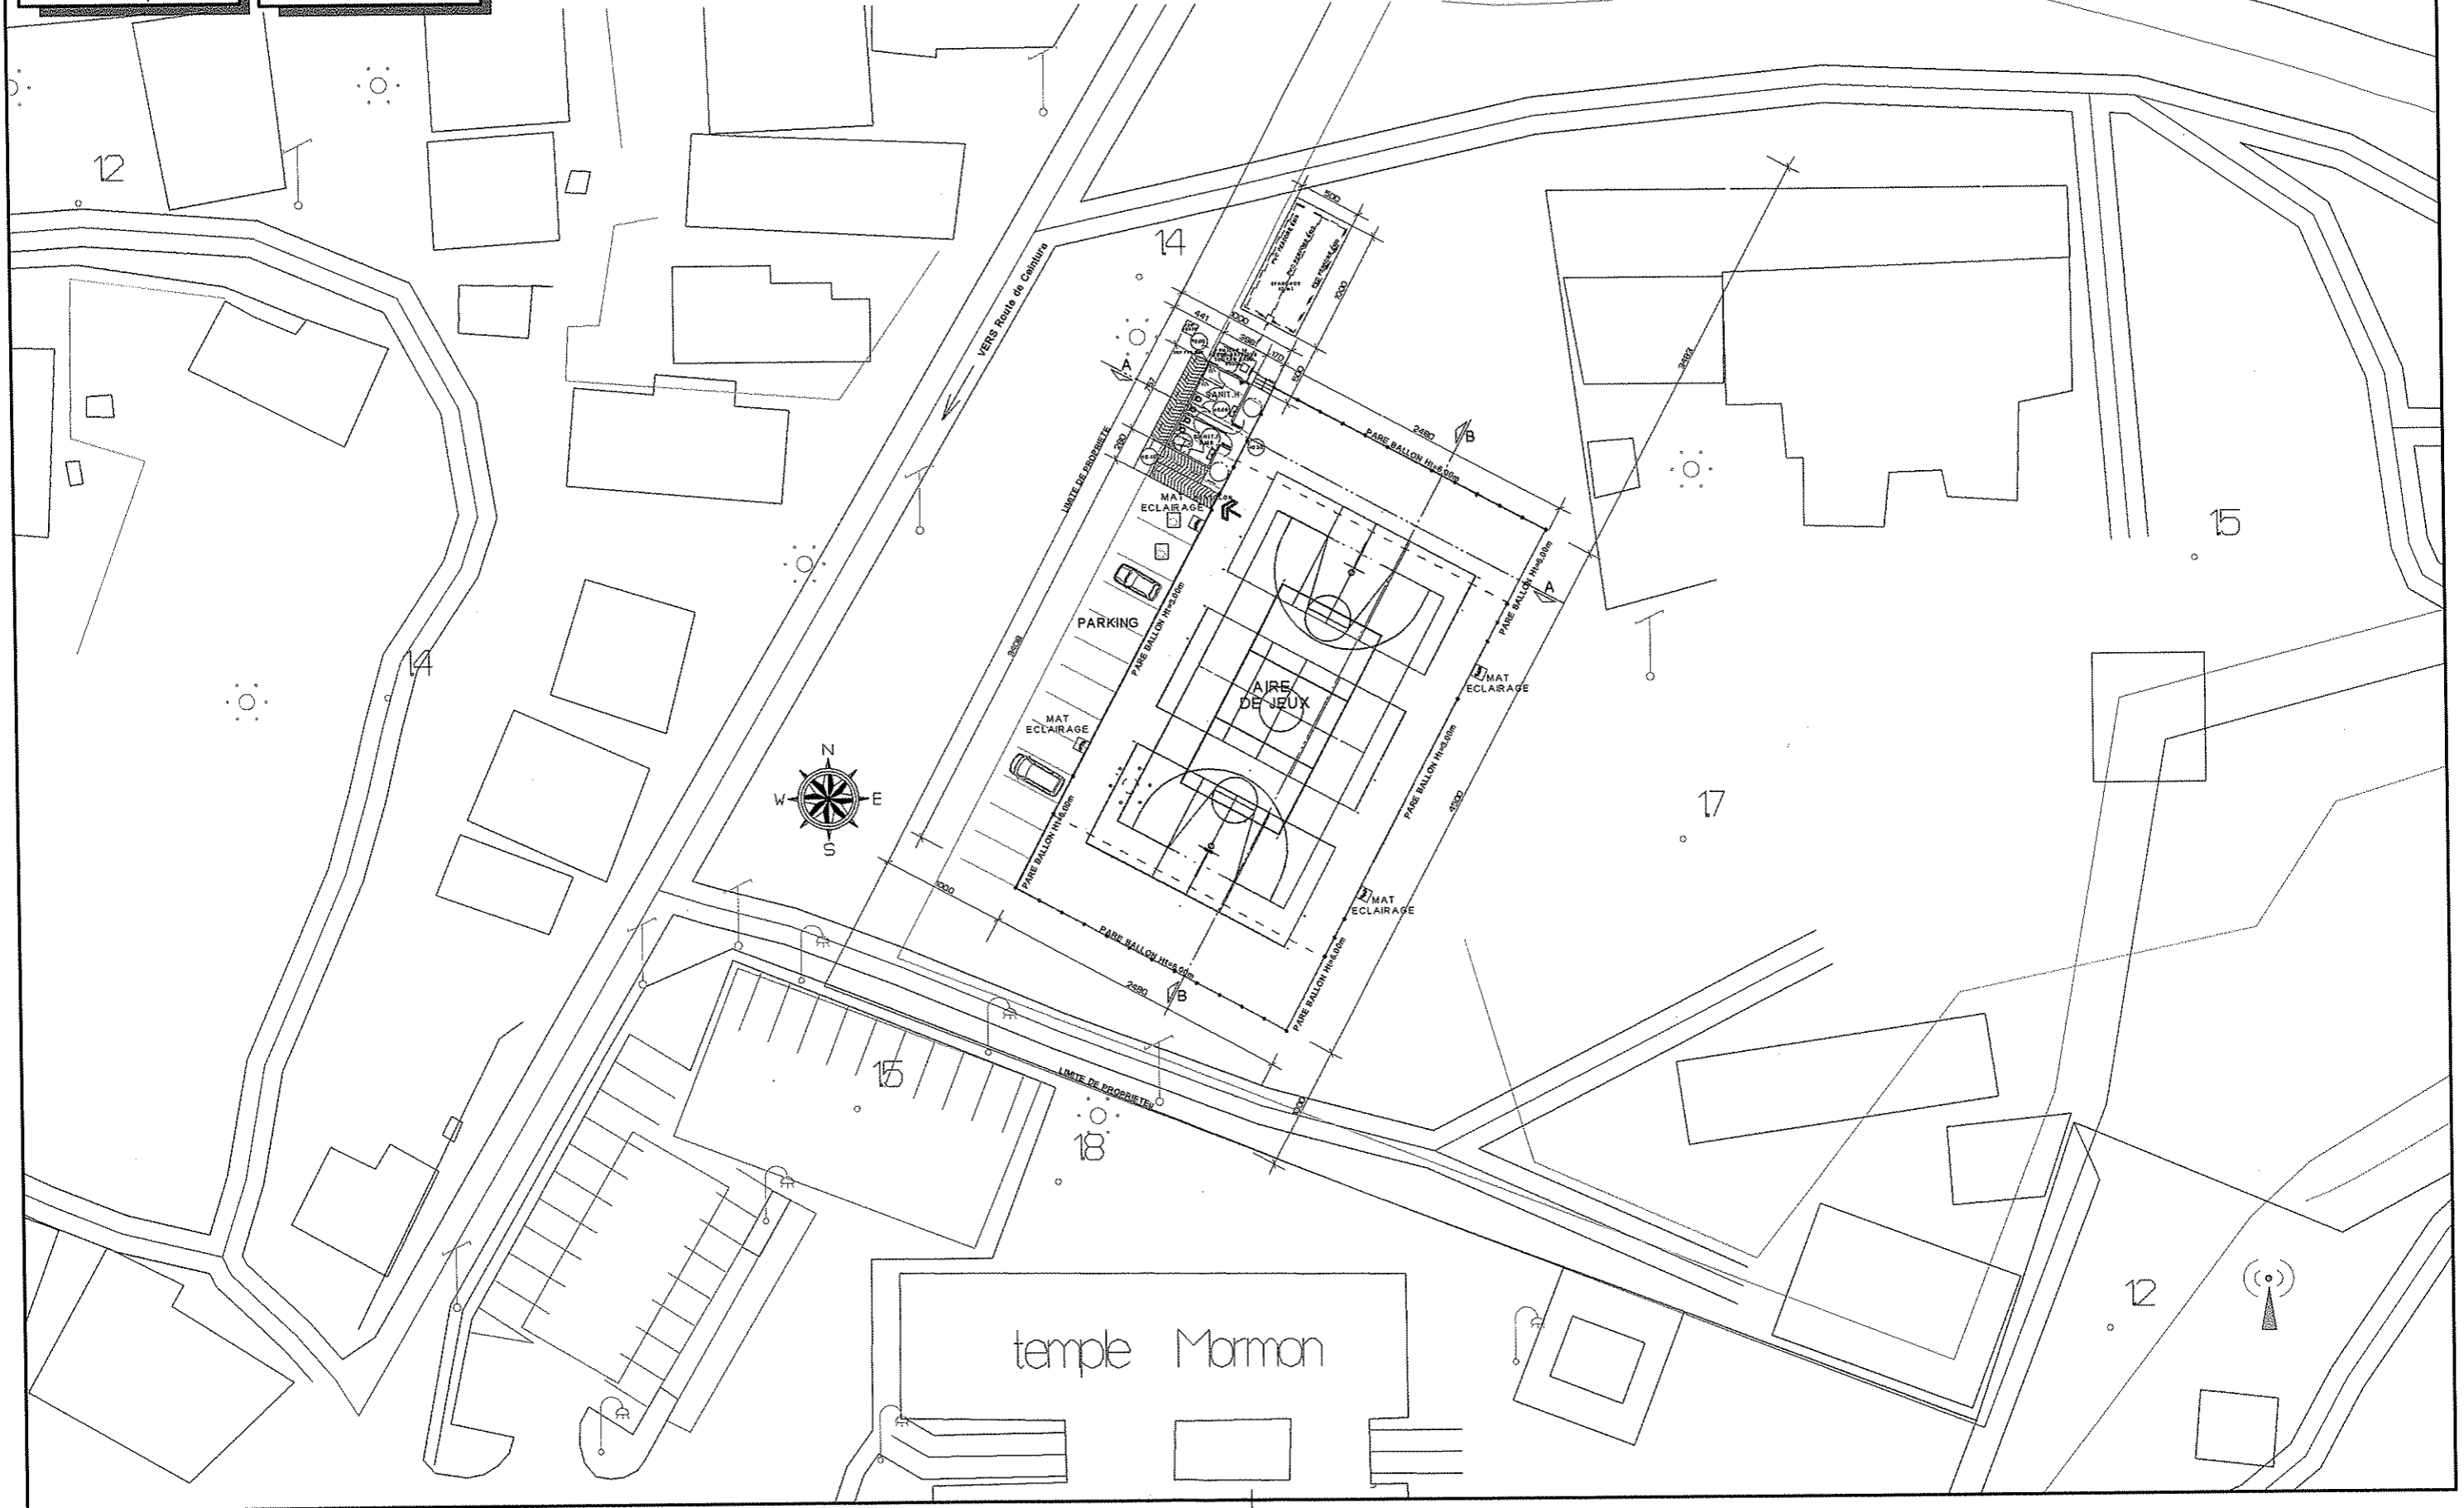



Ministère de la Jeunesse
et des Sports

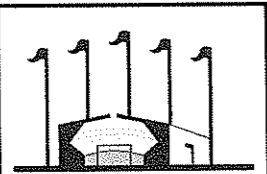



I.J.S.P.F.
Institut de la Jeunesse et des Sports
de la Polynésie Française

COMMUNE DE MAHINA PLATEAU SPORTIF 45x24m SANITAIRES ASSAINISSEMENT PROJET ECH 1/150

I . J . S . P . F
Rue Berniere PIRAE
BP 1685 PABETE
TEL : 50 27 70 . FAX : 45 10 84
BUREAU D'ETUDES
TEL 50 27 70
FAX : 50 27 84
EMAIL : ronnie.faua@ijspf.pf

COMMUNE DE
MAHINA
HITI MAHANA
PLATEAU SPORTIF
45x24m
SANITAIRES
28 FEVRIER 2014
E/annee2014/tahiti/MAHINA
COMMUNE DE MAHINA

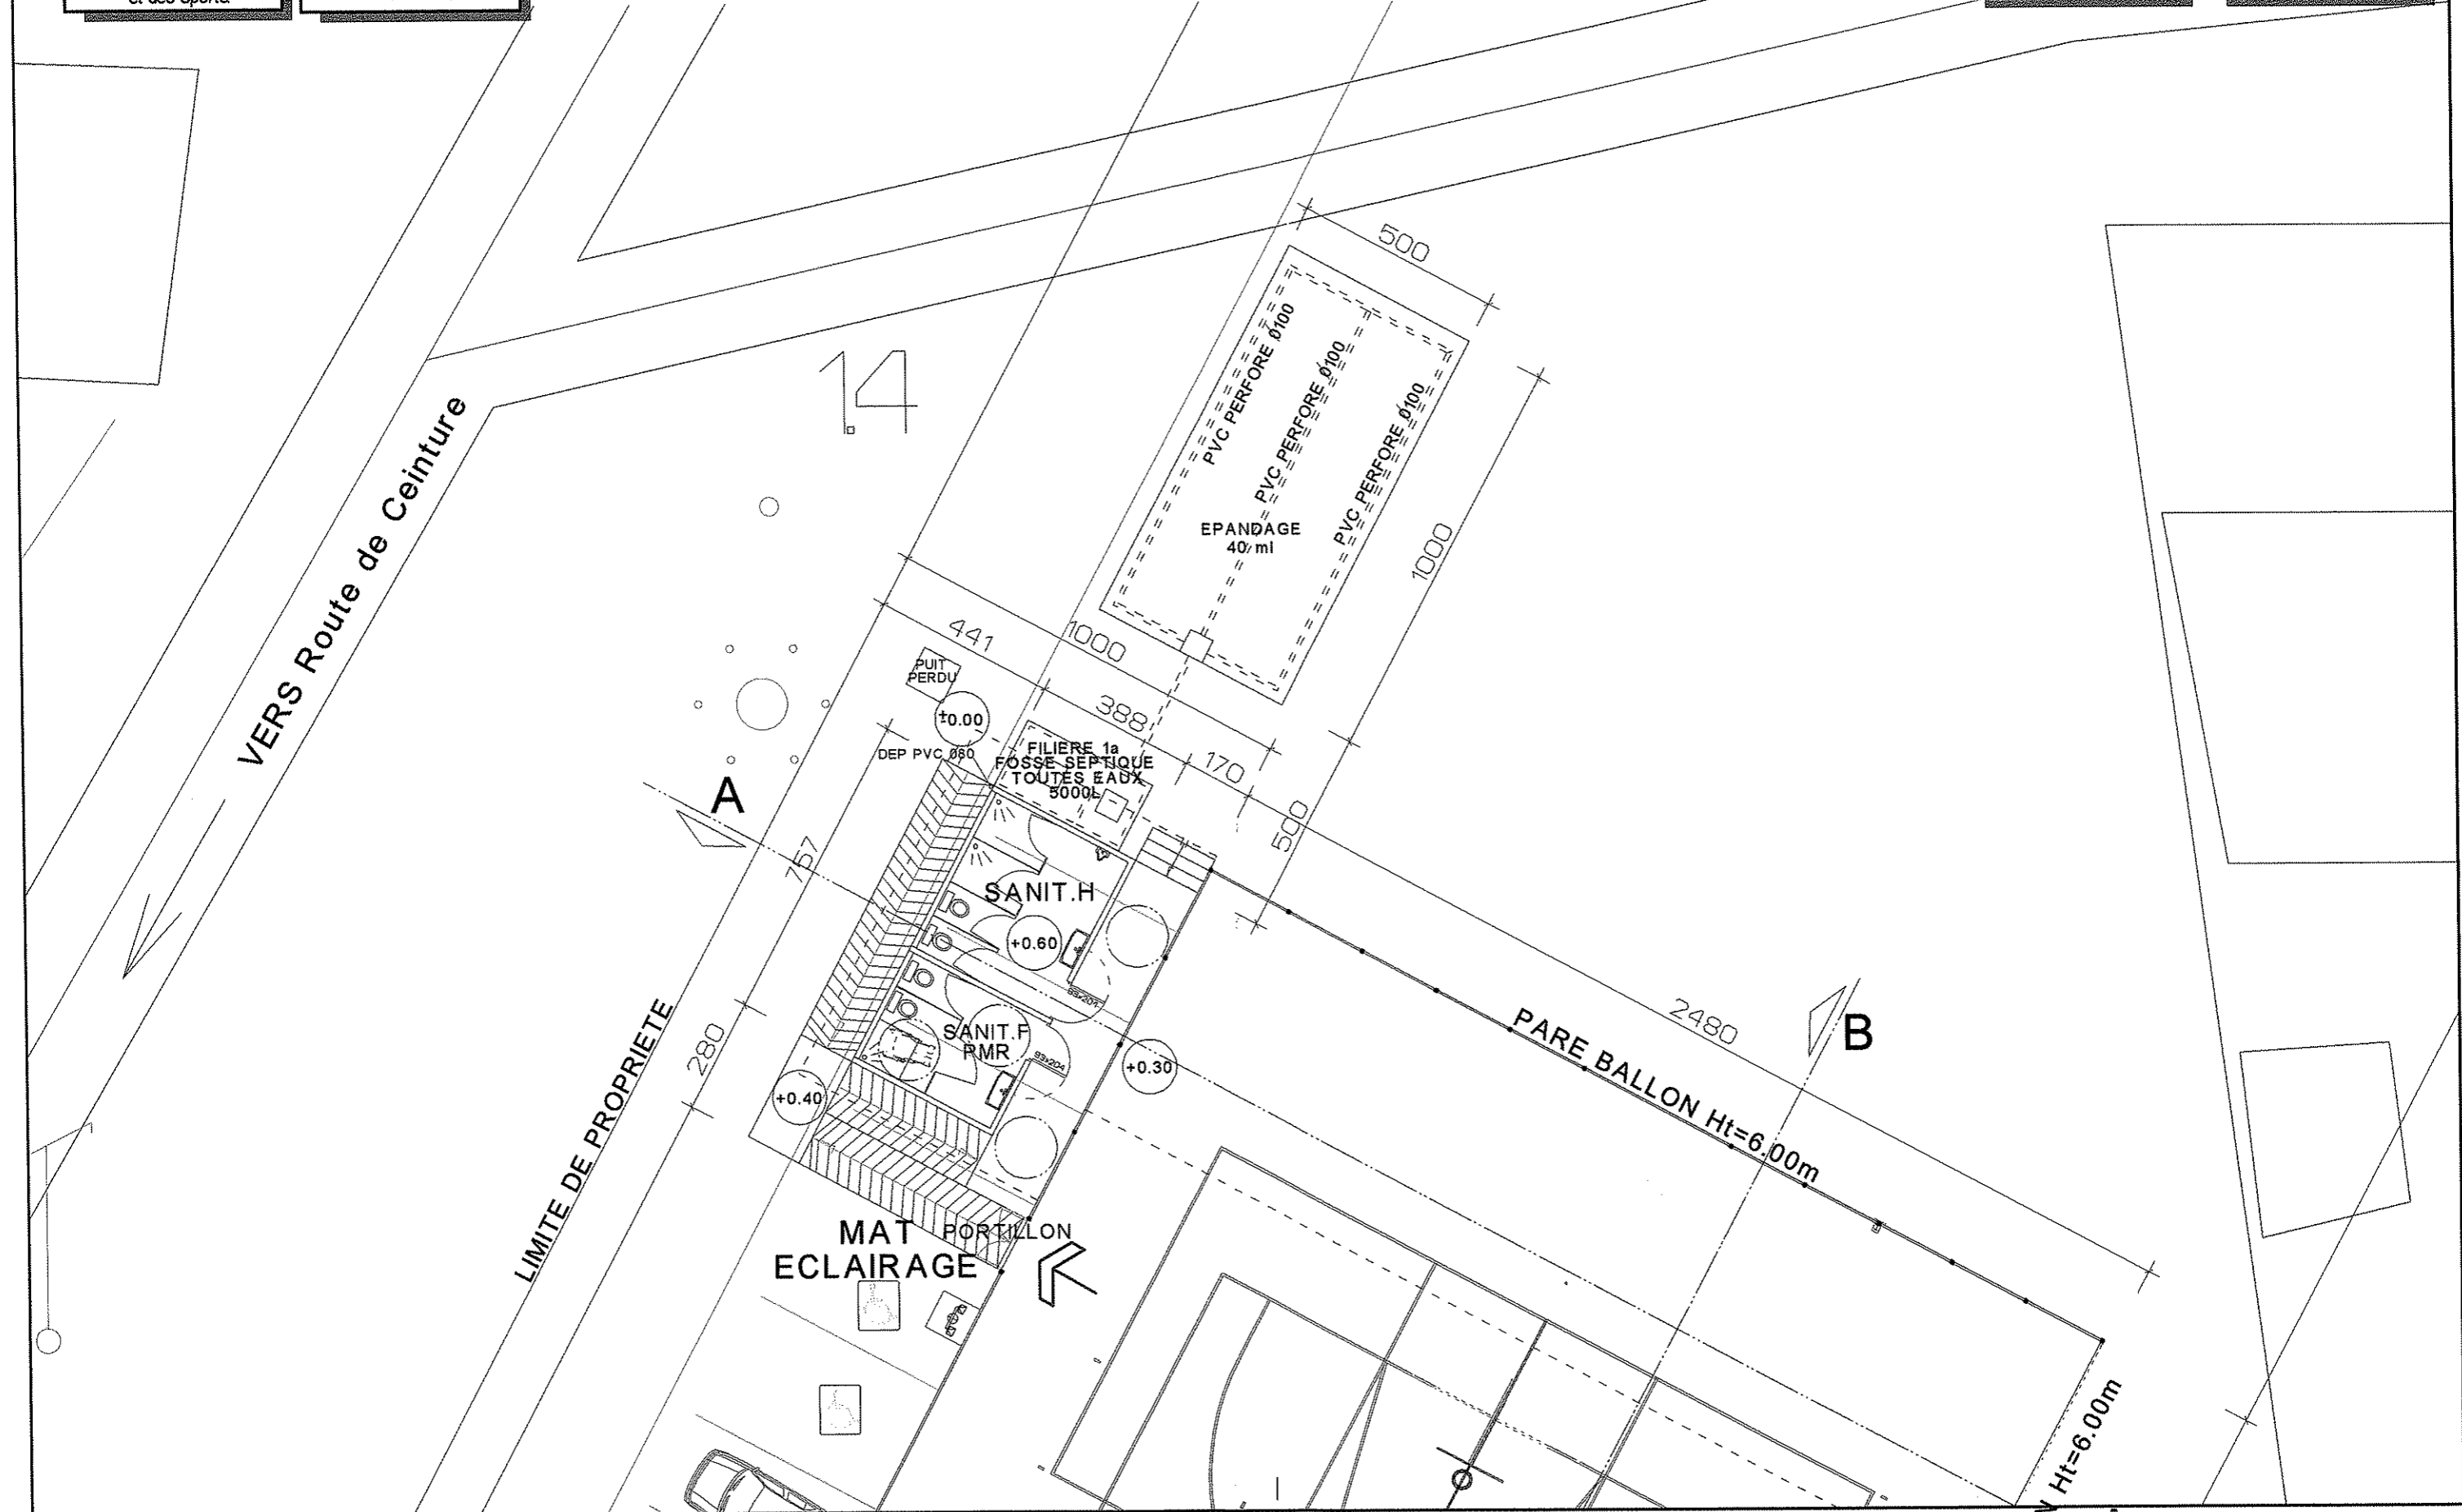

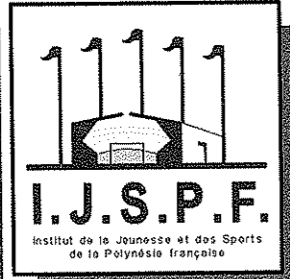

COMMUNE DE MAHINA


PLATEAU SPORTIF 45x24m

SANITAIRES

VUE EN PLAN PROJET ECH 1/150


I . J . S . P . F
 Rue Berniere PIRAE
 BP 1685 PAPEETE
 TEL : 50 27 70 . FAX : 45 10 84
 BUREAU D'ETUDES
 TEL 50 27 70
 FAX : 50 27 84
 EMAIL : ronnie.faua@ijspf.pf

COMMUNE DE MAHINA
 HITI MAHANA
 PLATEAU SPORTIF
 45x24m
 SANITAIRES
 28 FEVRIER 2014
 E/annee2014/tahiti/MAHINA
 COMMUNE DE MAHINA

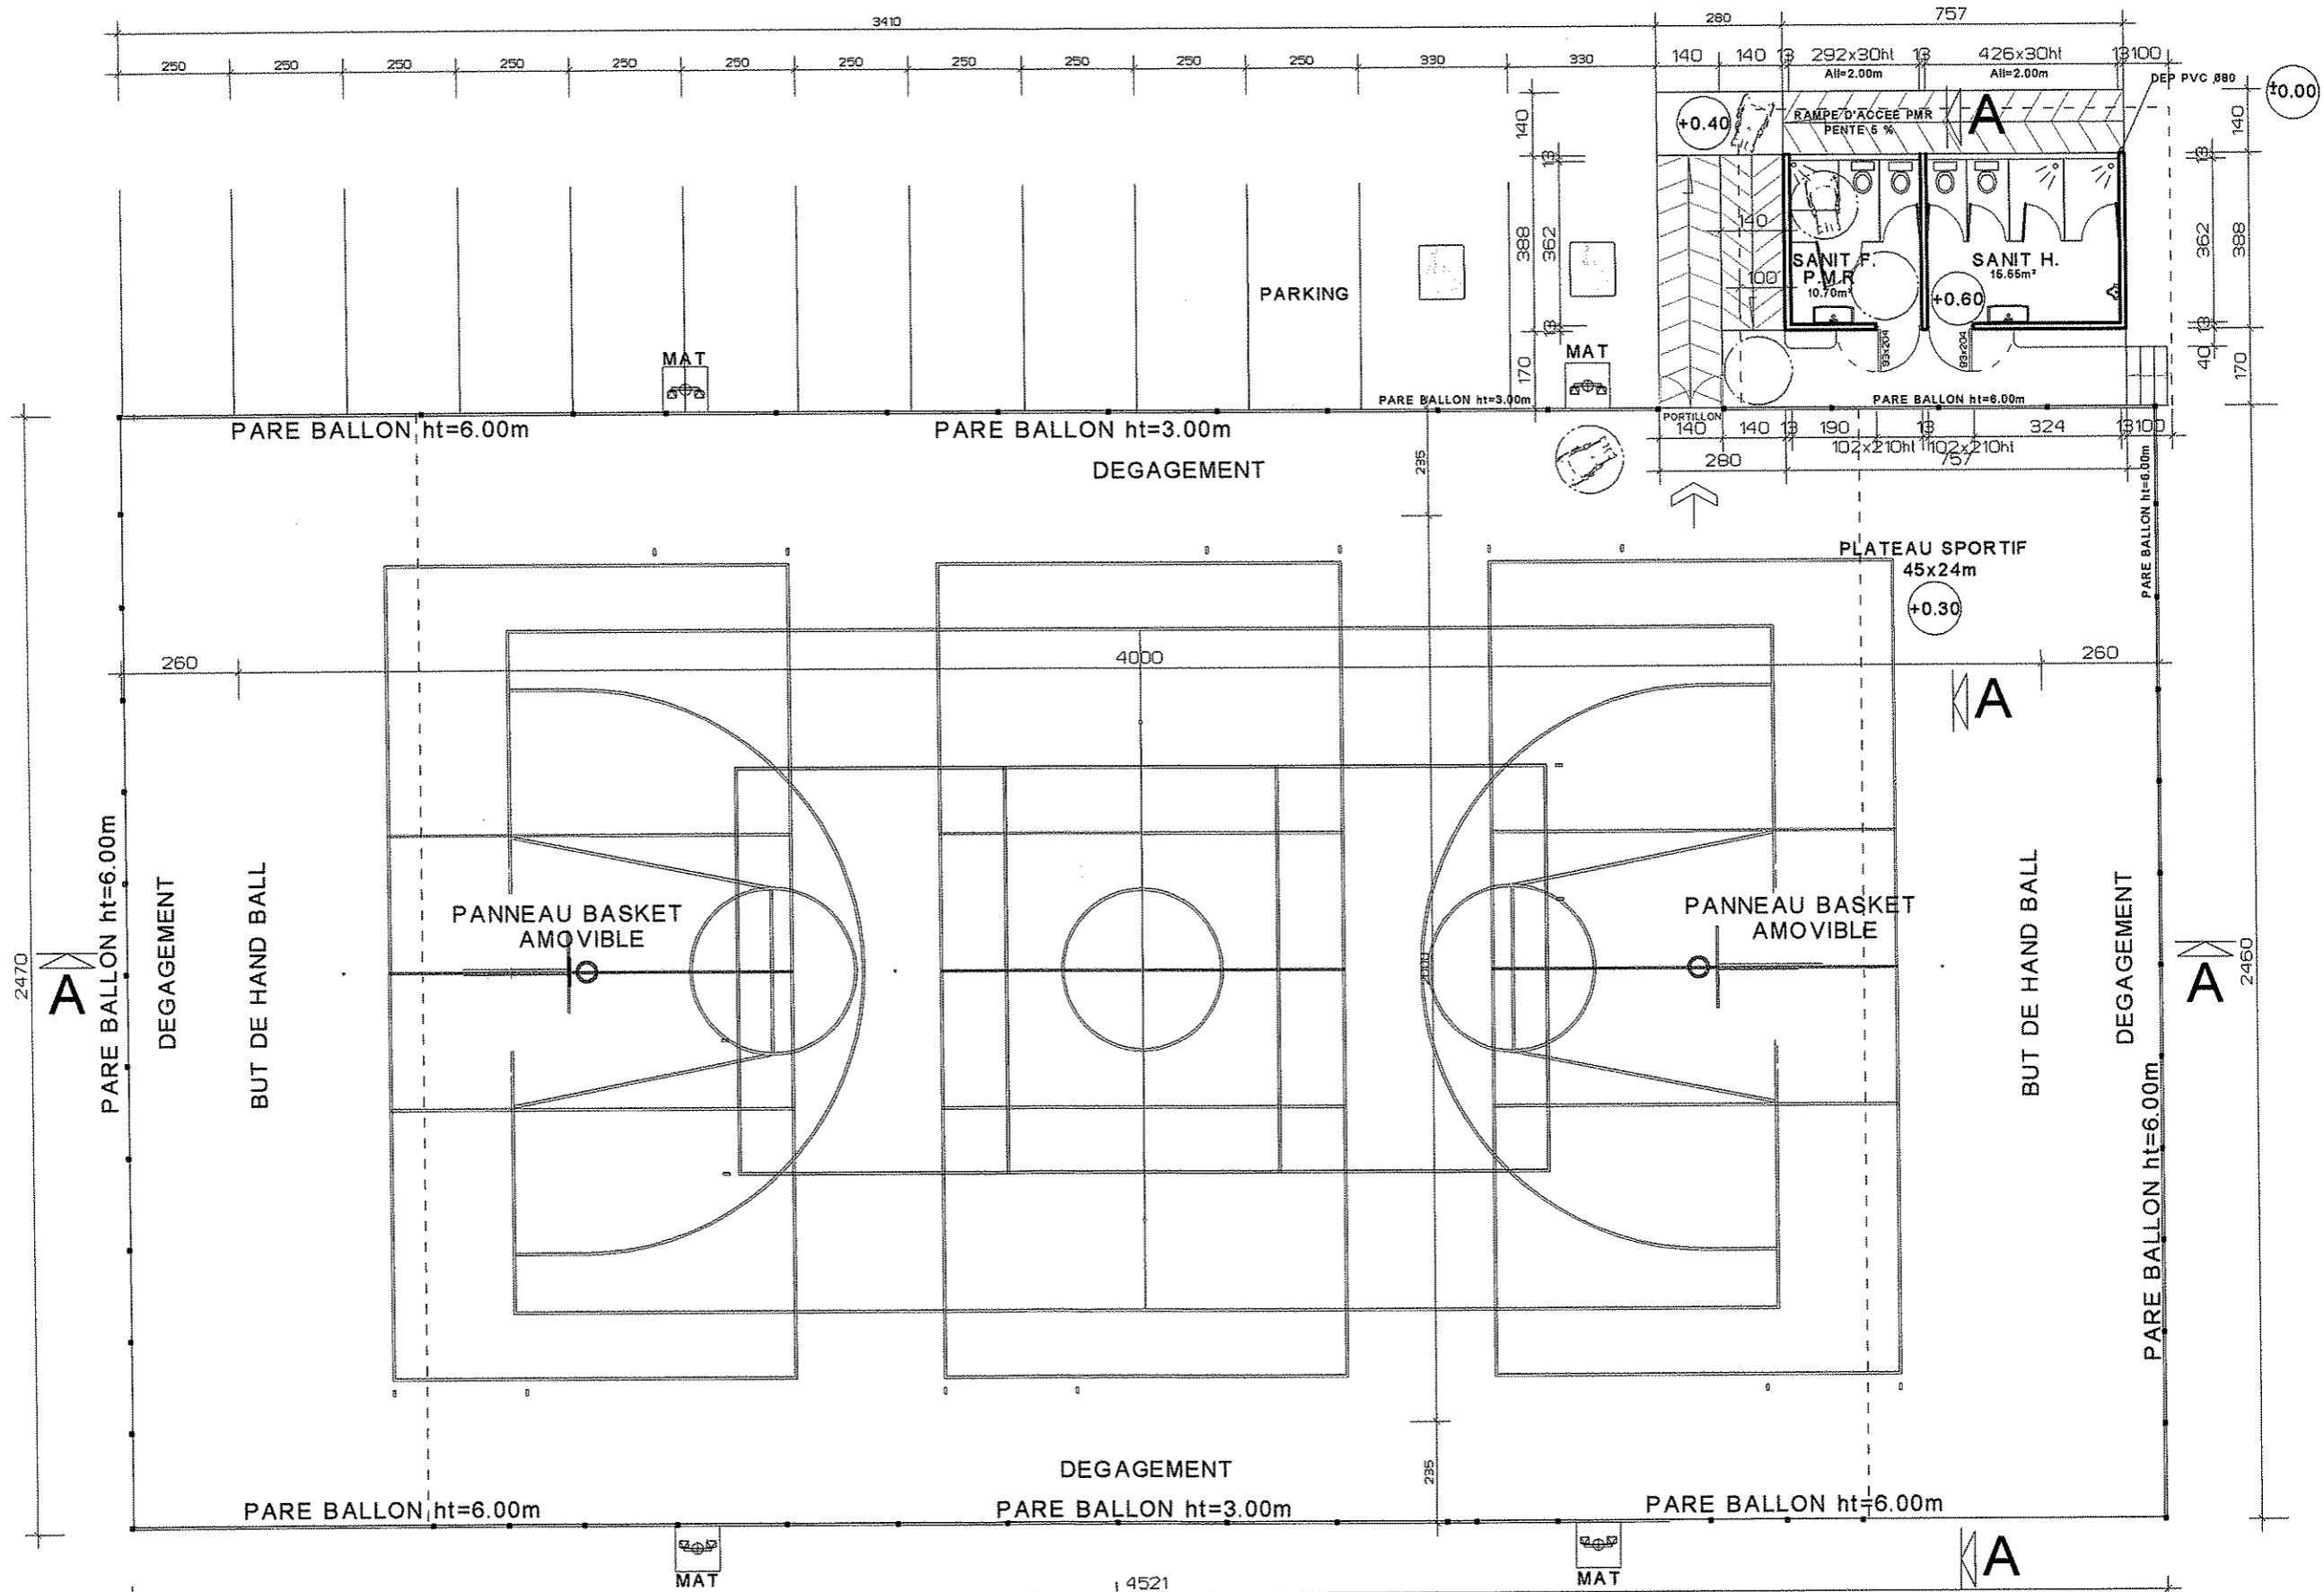



Ministère de la Jeunesse
et des Sports.

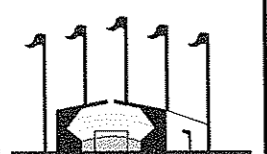


I.J.S.P.F.
Institut de la Jeunesse et des Sports
de la Polynésie Française


COMMUNE DE MAHINA PLATEAU SPORTIF 45x24m SANITAIRES COUPE AA & BB PROJET ECH 1/150

I. J. S. P. F.
Rue Berniere PIRAE
BP 1685 PAPEETE
TEL : 50 27 70 . FAX : 45 10 84
BUREAU D'ETUDES
TEL 50 27 70
FAX : 50 27 84
EMAIL : ronnie.faua@ijspf.pf

COMMUNE DE
MAHINA
HITI MAHANA
PLATEAU SPORTIF
45x24m
SANITAIRES
28 FEVRIER 2014
E/annee2014/tahiti/MAHINA
COMMUNE DE MAHINA

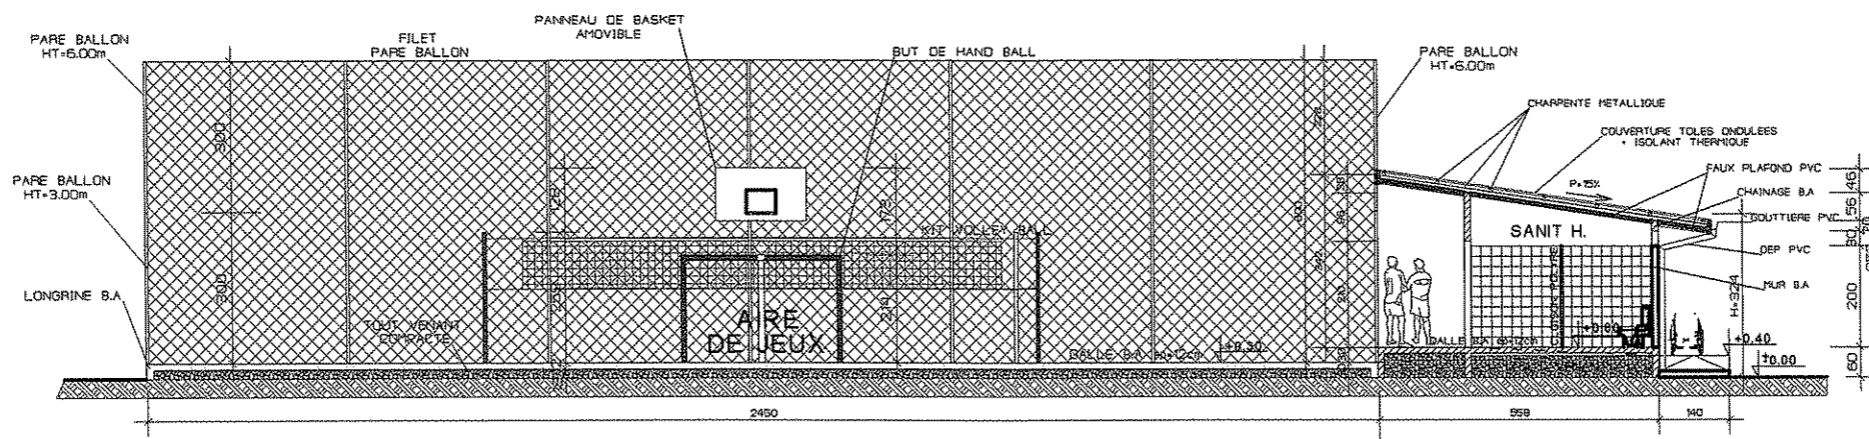


COUPE A-A

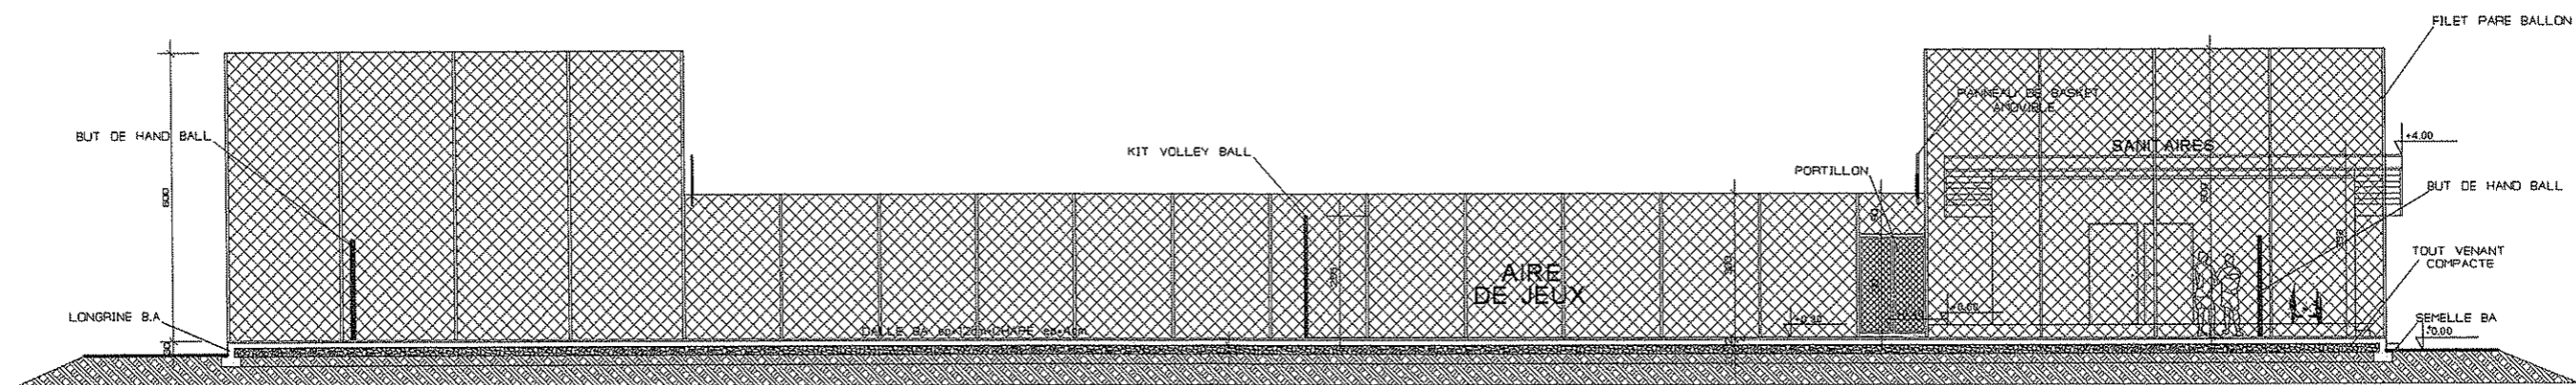

COUPE B-B



Ministère de la Jeunesse
et des Sports

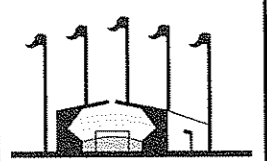

I.J.S.P.F.
Institut de la Jeunesse et des Sports
de la Polynésie Française

COMMUNE DE MAHINA PLATEAU SPORTIF 45x24m SANITAIRES PLAN DE MASSE PROJET ECH 1/500

I . J . S . P . F

Rue Berniere PIRAE
BP 1685 PAPEETE
TEL : 50 27 70 . FAX : 45 10 84

BUREAU D'ETUDES
TEL 50 27 70
FAX : 50 27 84
EMAIL : ronnie.faua@ijspf.pf

COMMUNE DE
MAHINA
HITI MAHANA
PLATEAU SPORTIF
45x24m
SANITAIRES

28 FEVRIER 2014
E/annee2014/tahiti/MAHINA
COMMUNE DE MAHINA

