


X=231,975

X=232,000

X=232,025

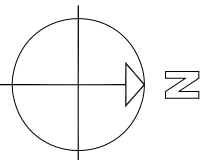

I\_25

Terre LOTISSEMENT ERIMA

-Y=8059,950

I\_438

Terre OFAIPUTUPUTU

I\_437


Terre OFAIPUTUPUTU  
S=1300 m<sup>2</sup>

I\_436

Terre OFAIPUTUPUTU

**Légende:**

- Otia Otia\_existant
- PF PF\_existant
- PF1 PF1\_implanté sur le terrain
- Tube Tube
- ST Station de Géométrie
- Cloture existante
- Hata existante
- 12.34 Cotation droite
- Cotation développée =12.34
- Muret + clôture
- Talus
- Poteau EDT
- Poteau OPT
- Muret existant
- Sens Ecoulement ou autre

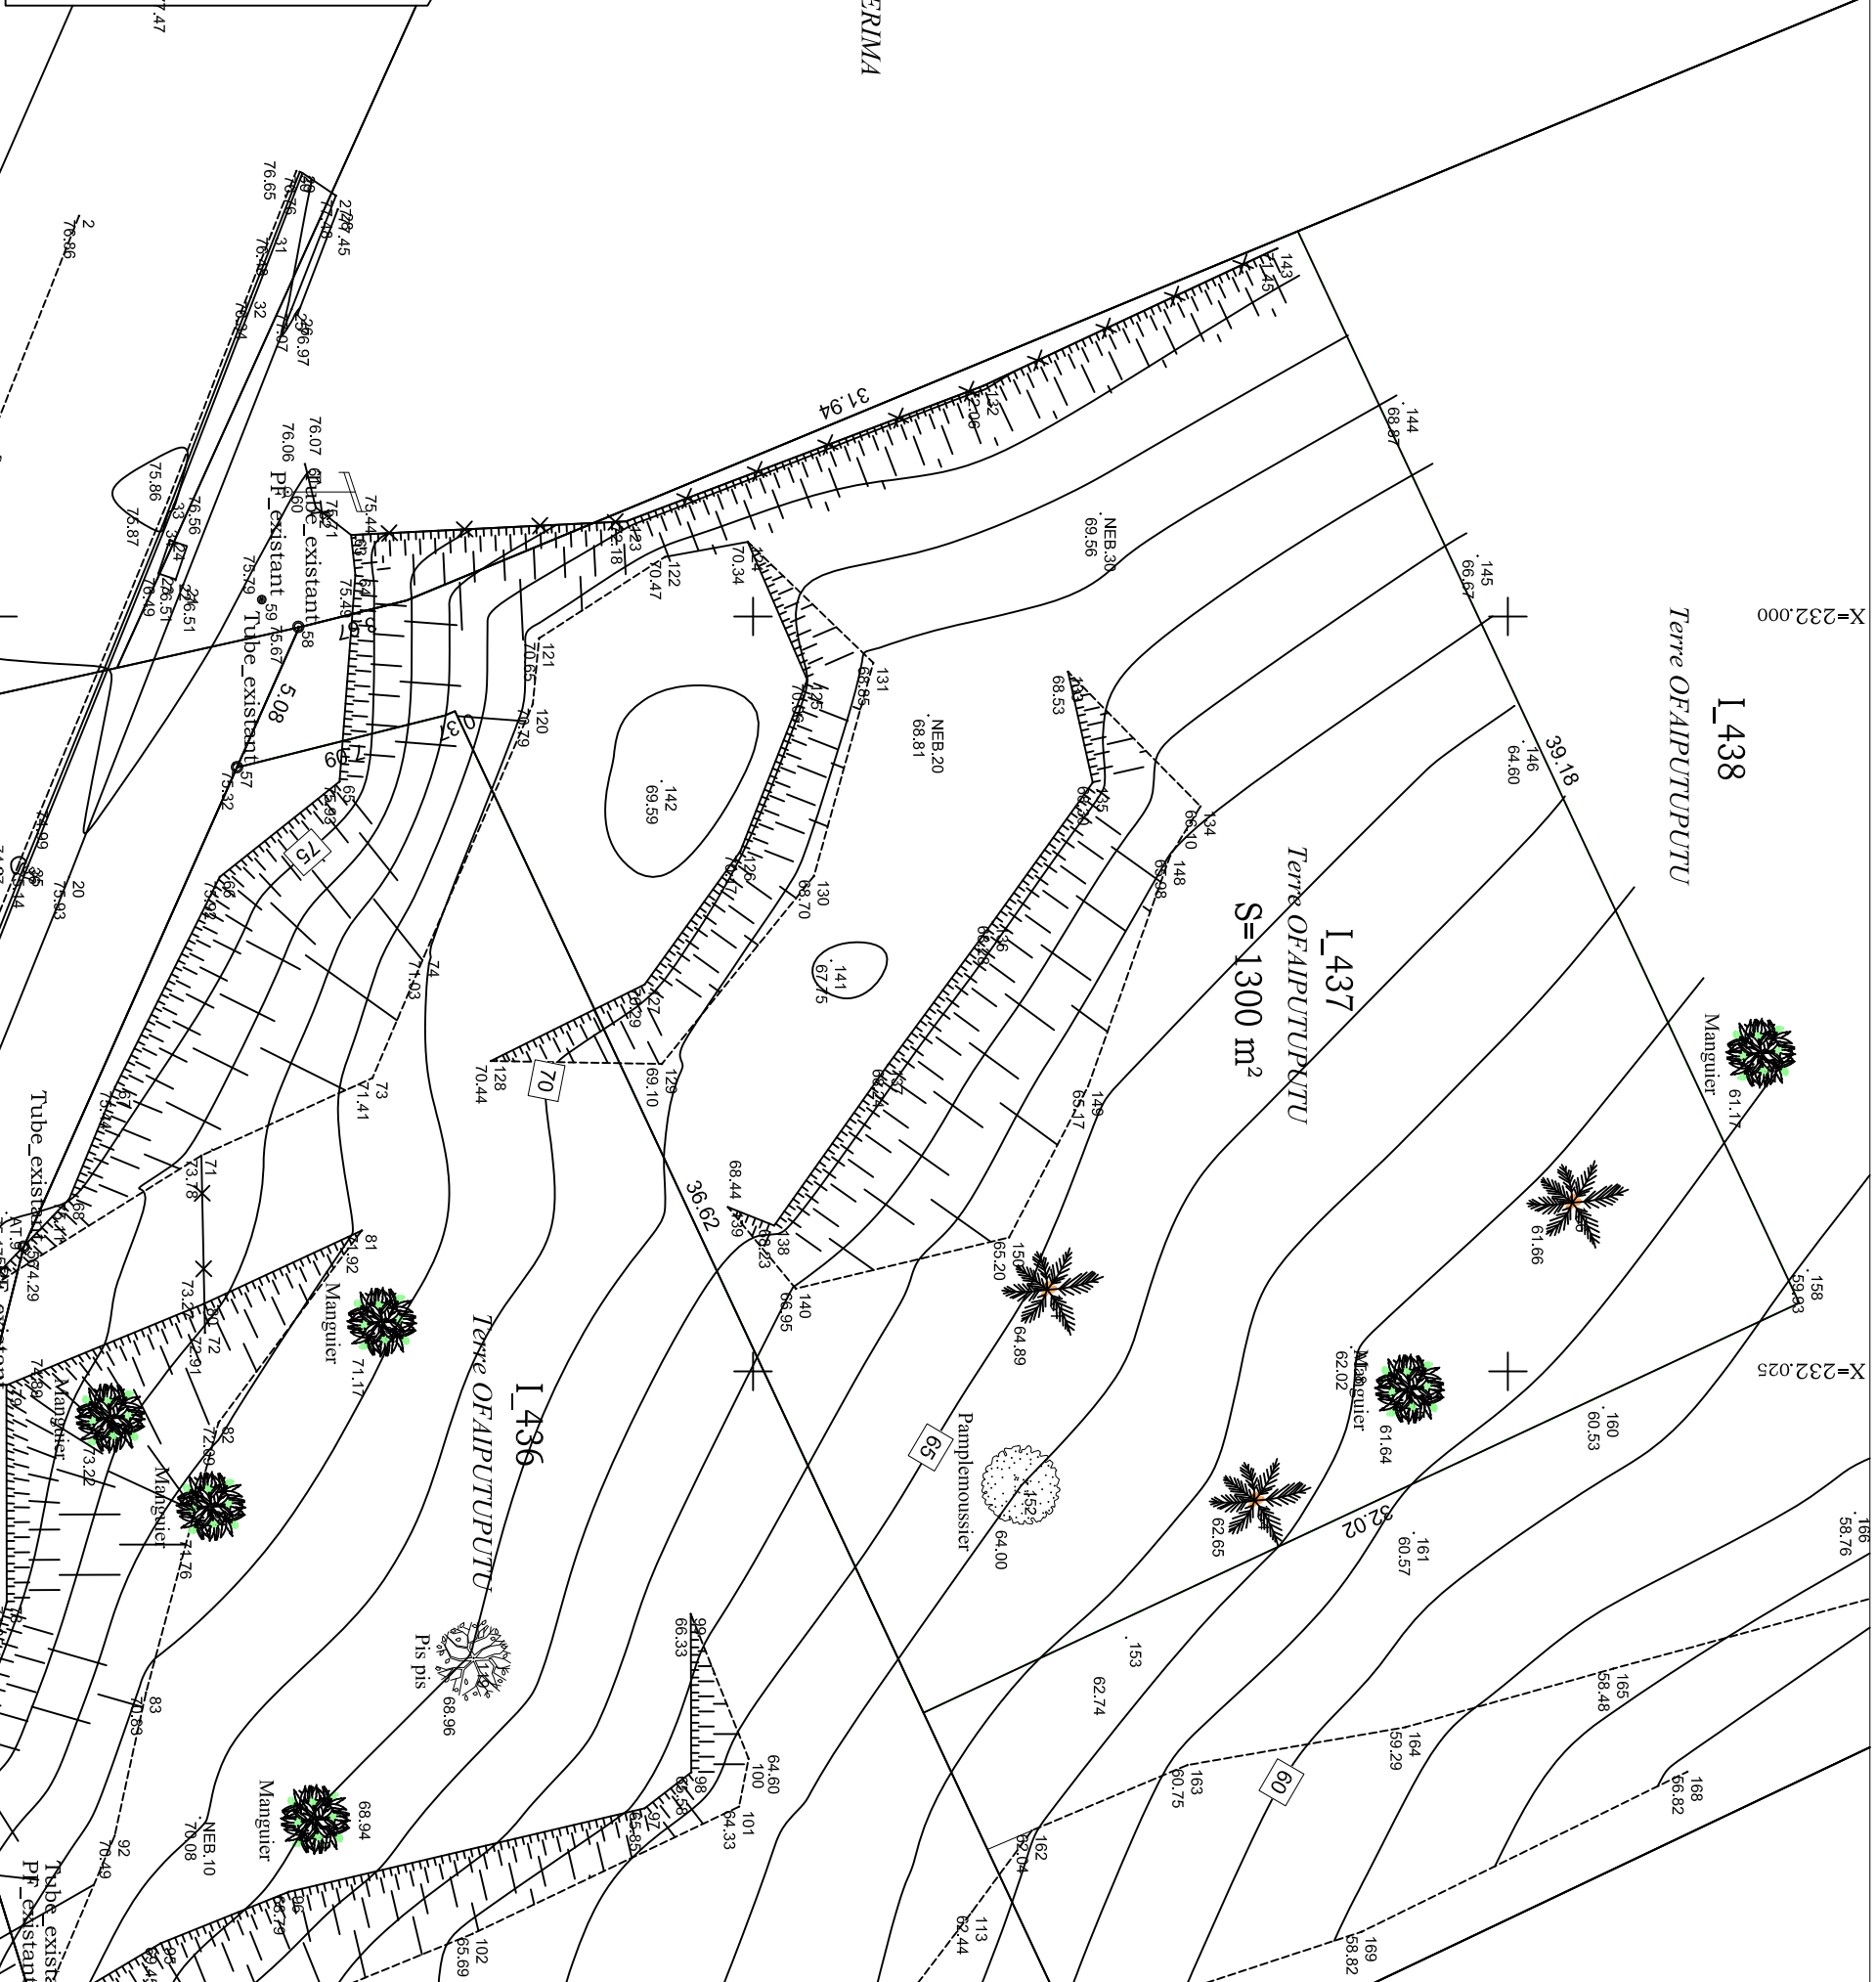

MAITRE D'OUVRAGE :

SCI MANUARIU

CONCEPT :

Marea  
Viri : 87 76 37 80  
arckino.jeandclaud@mcil.pf

PROJET :

Maison d'habitation  
Ave

PHASE :

PC 01

PLAN : Plan TOPO

DATE : 20 /02 /16 ECH : 1/250