

VUE EN PLAN DU LOGEMENT



RÉSIDENCE URAORE


84 LOGEMENTS - PAPEETE - TAHITI

F3b	B	1	5
TYPE	BATIMENT	ETAGE	NUMERO


R+1	
NIVEAU	OBSERVATIONS

TABLEAU DES SURFACES

PIECE	SURFACE (m ²)
Séjour	25,7
Cuisine	5,8
Chambre 1	11,7
Chambre 2	11,7
Salle de bain	5,2
Réserve	2,4
Dégagement	4,7
*Surface habitable:	67,2
Terrasse	18,3
Surface totale:	85,5

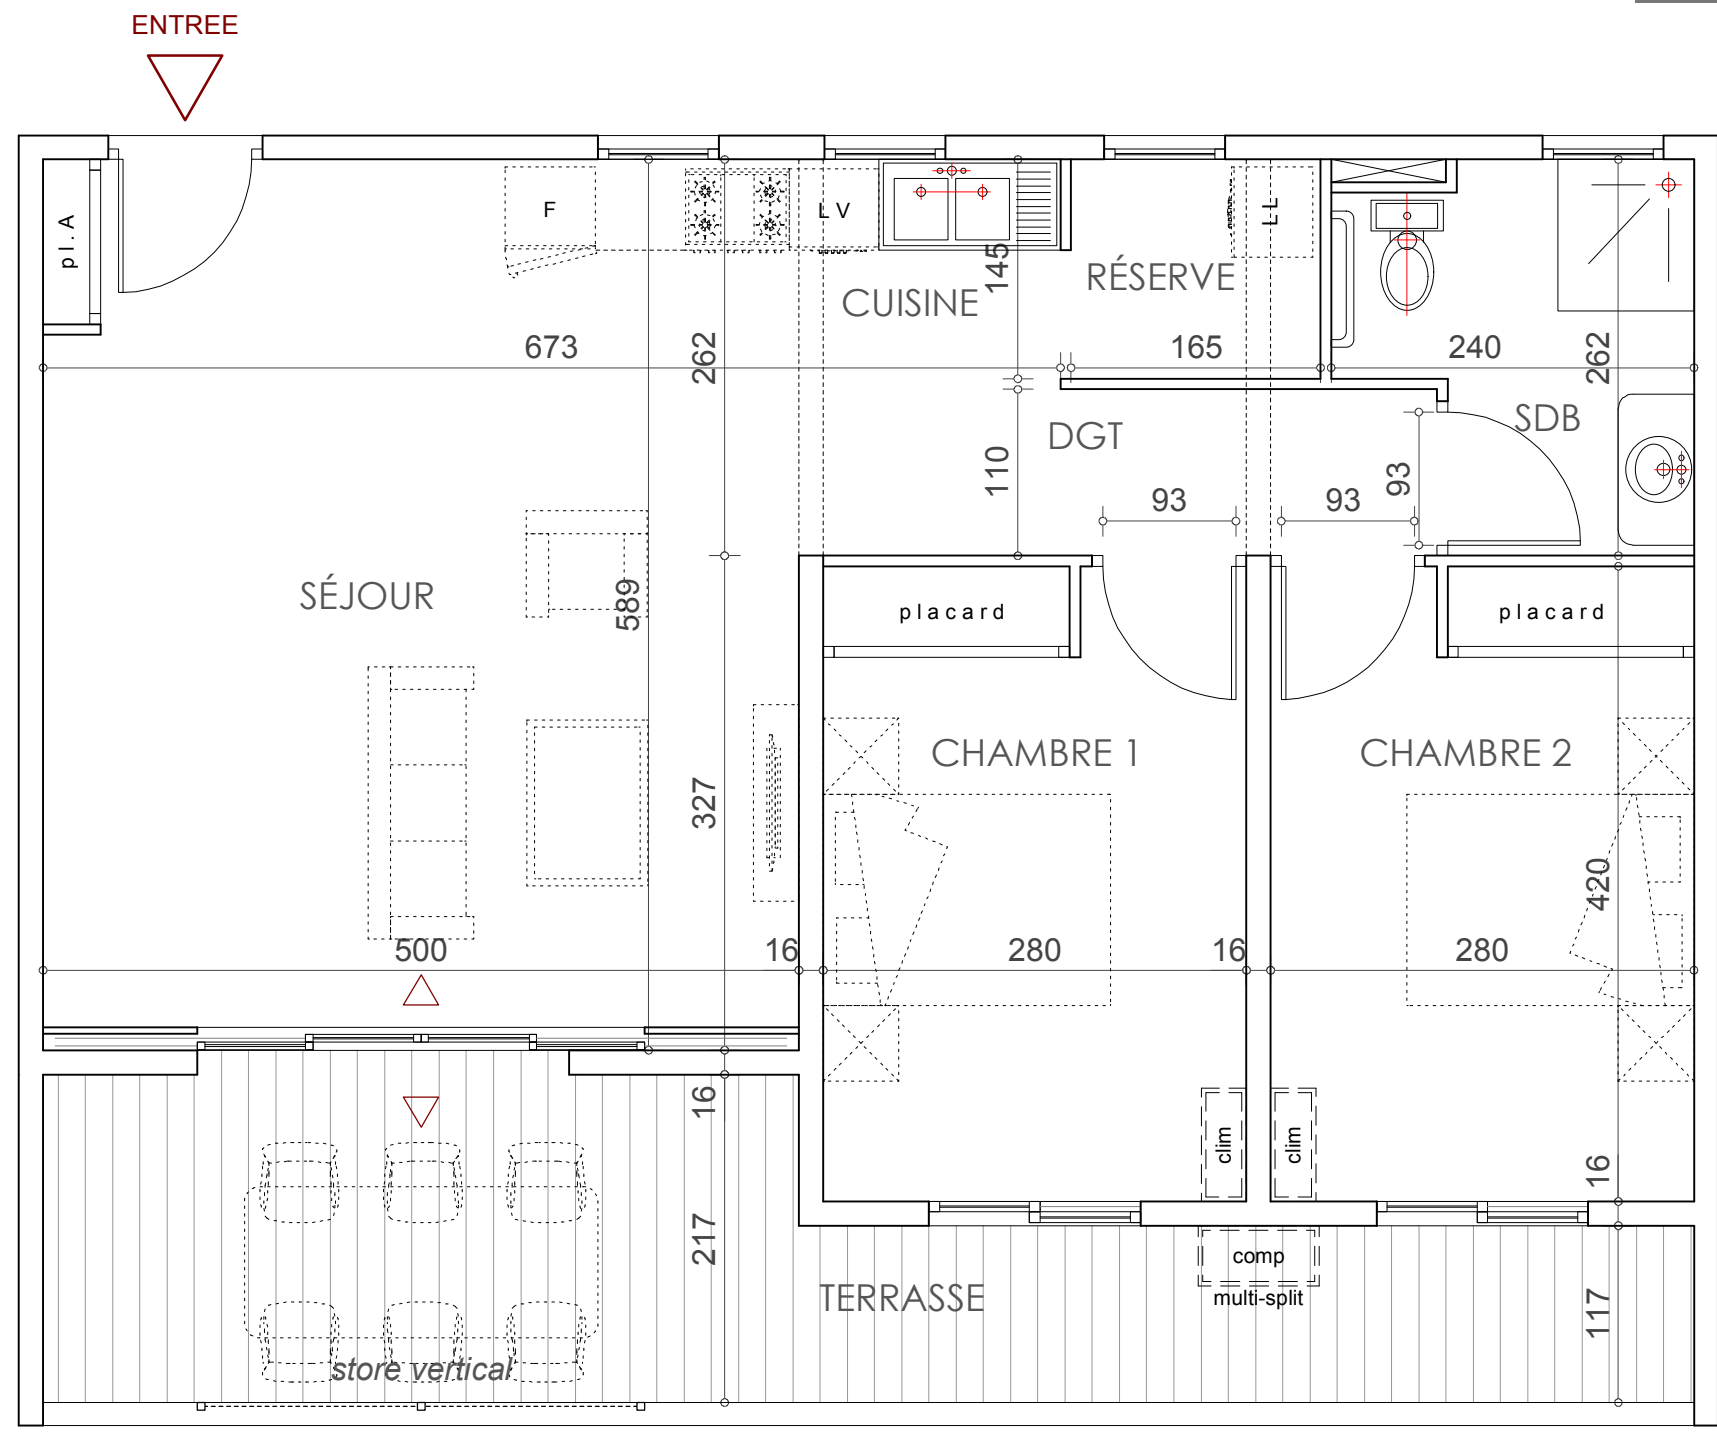

*
La surface de cet appartement en fonction des critères de la loi "Carrez" est de :
soixante-sept virgule un mètres carrés.

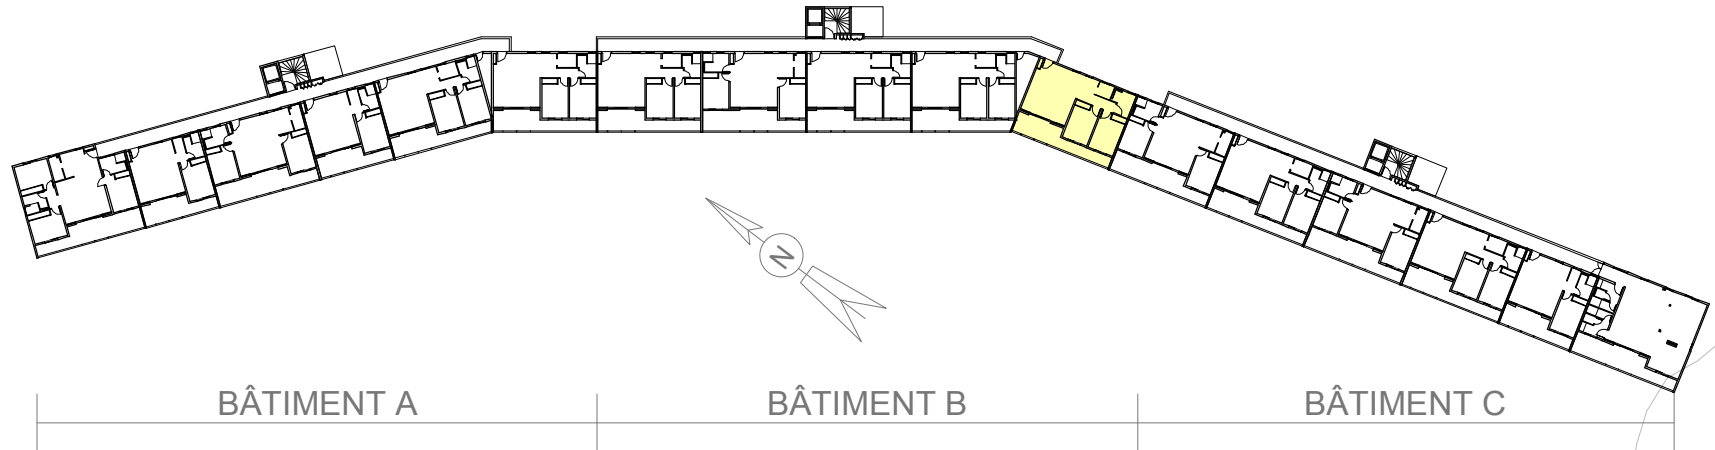

Maître d'ouvrage:
SCI ELZEA 100

PLAN DE REPERAGE

Mobiliers et équipements non contractuels.