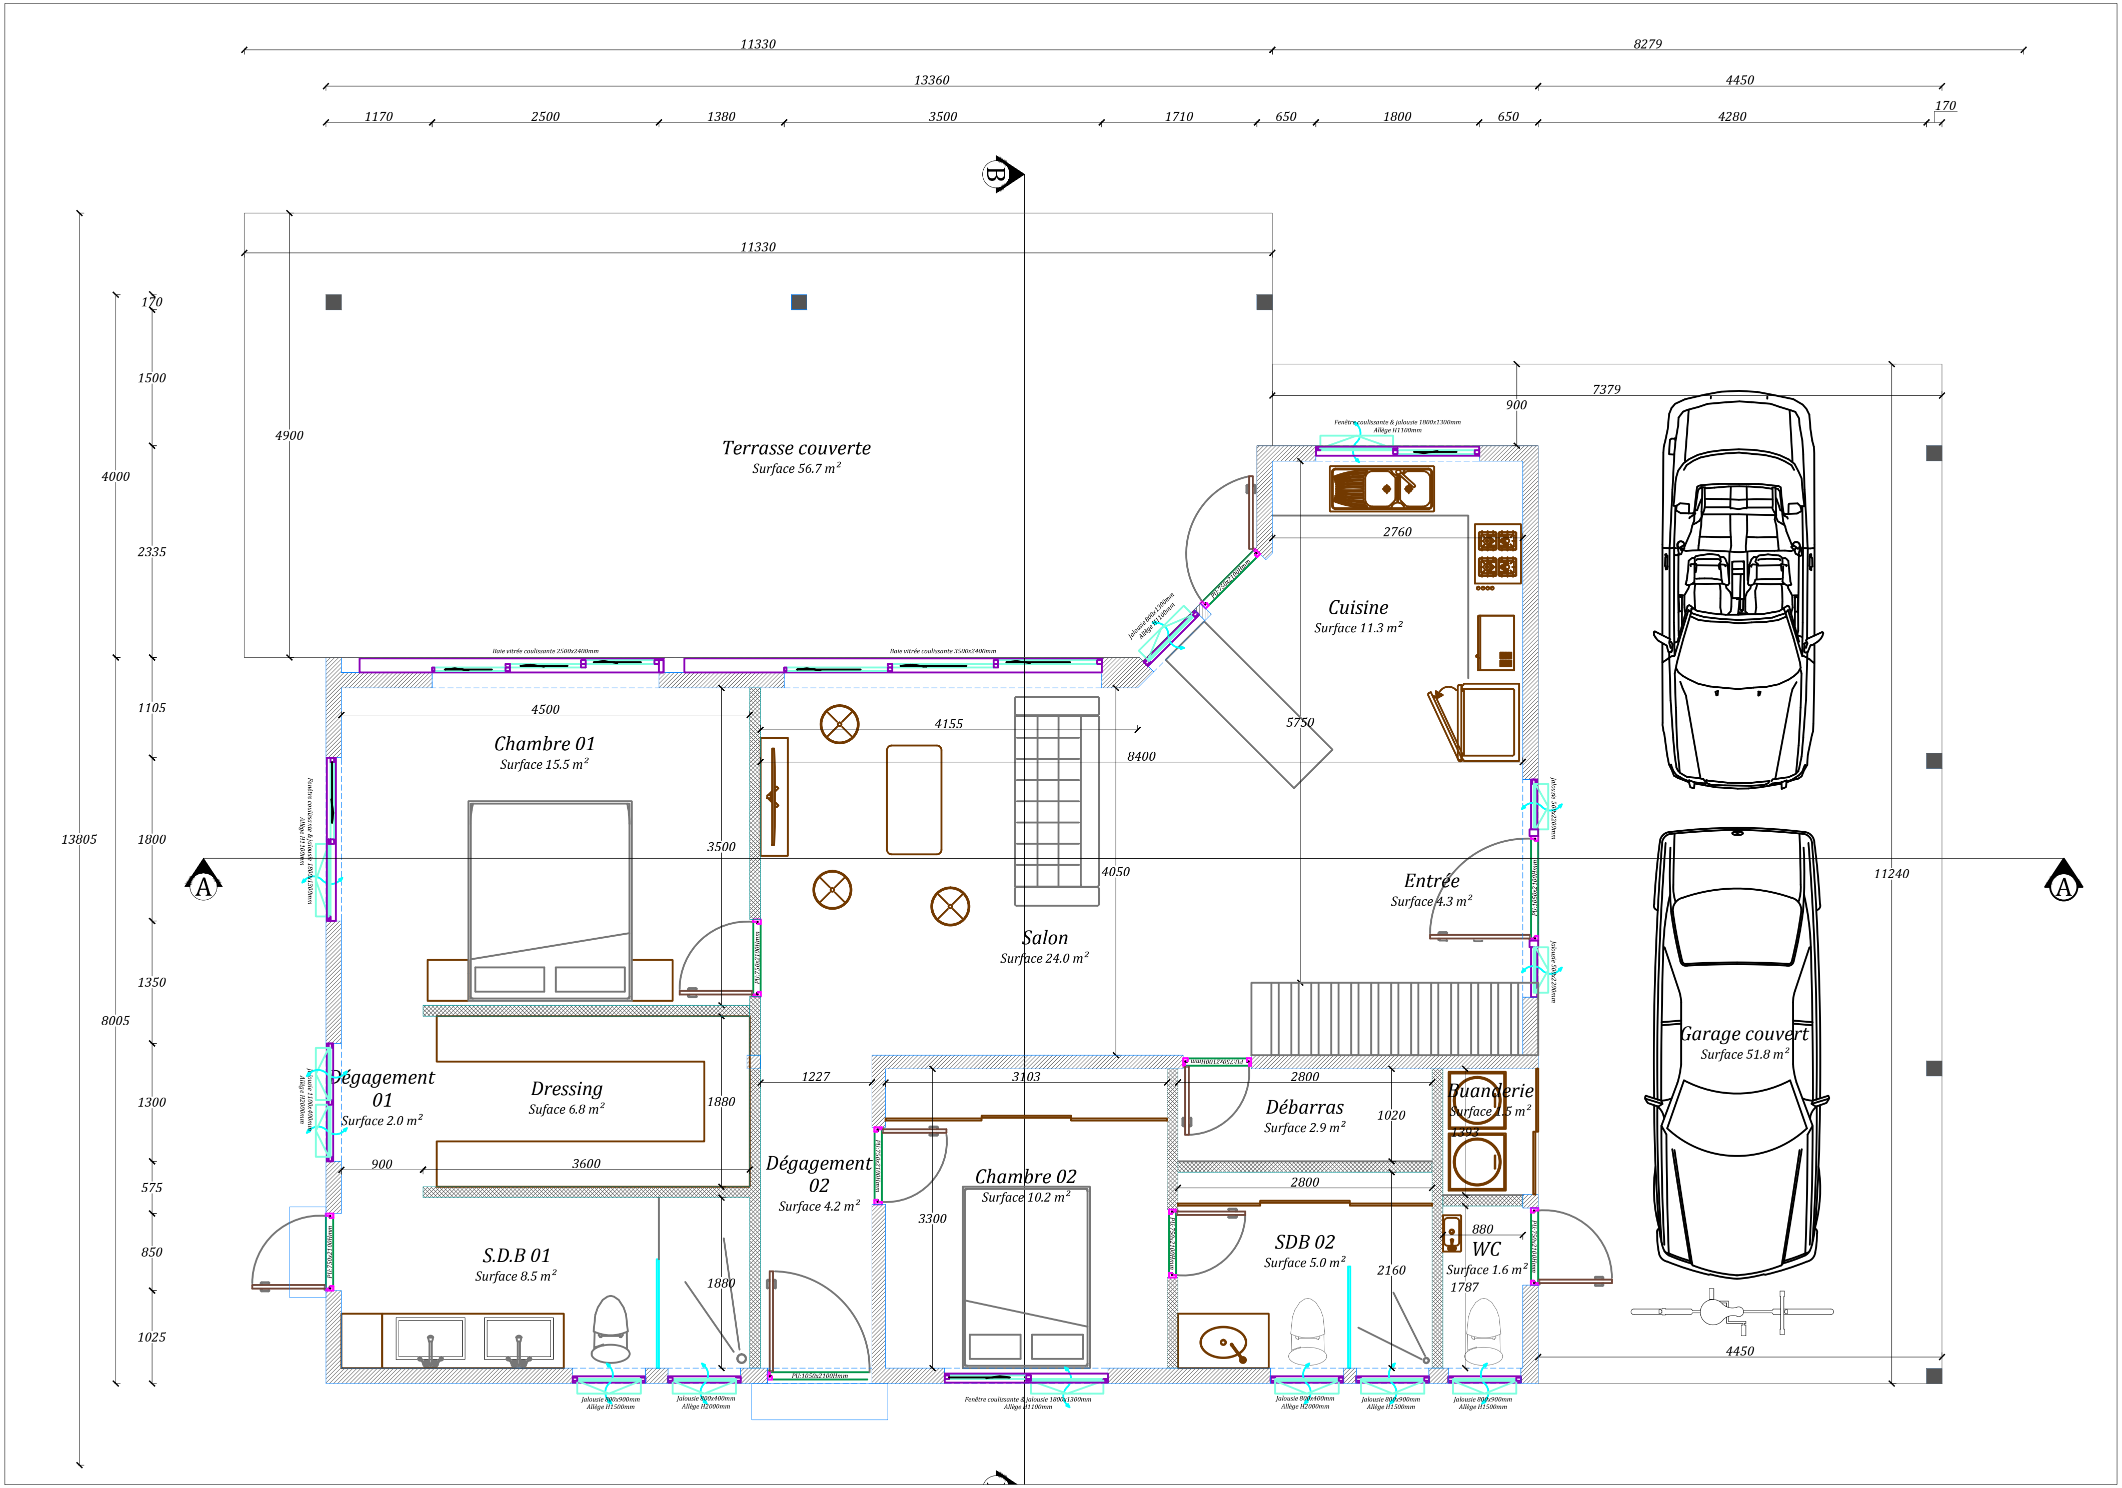

Terrasse couverte
Surface 56.7 m²
Cuisine
Surface 11.3 m²
Chambre 01
Surface 15.5 m²
Salon
Surface 24.0 m²
Entrée
Surface 4.3 m²
Dégagement 01
Surface 2.0 m²
Dressing
Suface 6.8 m²
Dégagement 02
Surface 4.2 m²
Chambre 02
Surface 10.2 m²
Débarras
Surface 2.9 m²
Buanderie
Surface 1.5 m²
S.D.B 01
Surface 8.5 m²
SDB 02
Surface 5.0 m²
WC
Surface 1.6 m²
Garage couvert
Surface 51.8 m²
11330
8279
13360
4450
1170
2500
1380
3500
1710
650
1800
650
4280
170
7379
900
4900
4000
8005
13805
11240
4500
4155
8400
5750
2760
3500
4050
1227
3103
2800
1020
2800
3300
2160
880
1787
900
3600
1880
1880
Baie vitrée coulissante 2500x2400mm
Baie vitrée coulissante 3500x2400mm
Fenêtre coulissante & jalousie 1800x1300mm
Allège H1100mm
Jalousie 800x900mm
Allège H1500mm
Jalousie 800x400mm
Allège H2000mm