


SURFACES

| | |
|------------|--------|
| Entrée | 7.65 |
| Séjour | 34.44 |
| Cuisine | 17.01 |
| Chambre 1 | 14.00 |
| Chambre 2 | 14.00 |
| Chambre 3 | 17.47 |
| SDB 1 | 6.82 |
| SDB 2 | 5.97 |
| Dressing | 4.77 |
| Bureau | 12.00 |
| Dégagement | 9.43 |
| WC | 1.95 |
| Cellier | 6.27 |
| Buanderie | 7.24 |
| Terrasse | 46.49 |
| TOTAL | 205.51 |
| SOB | 235.58 |

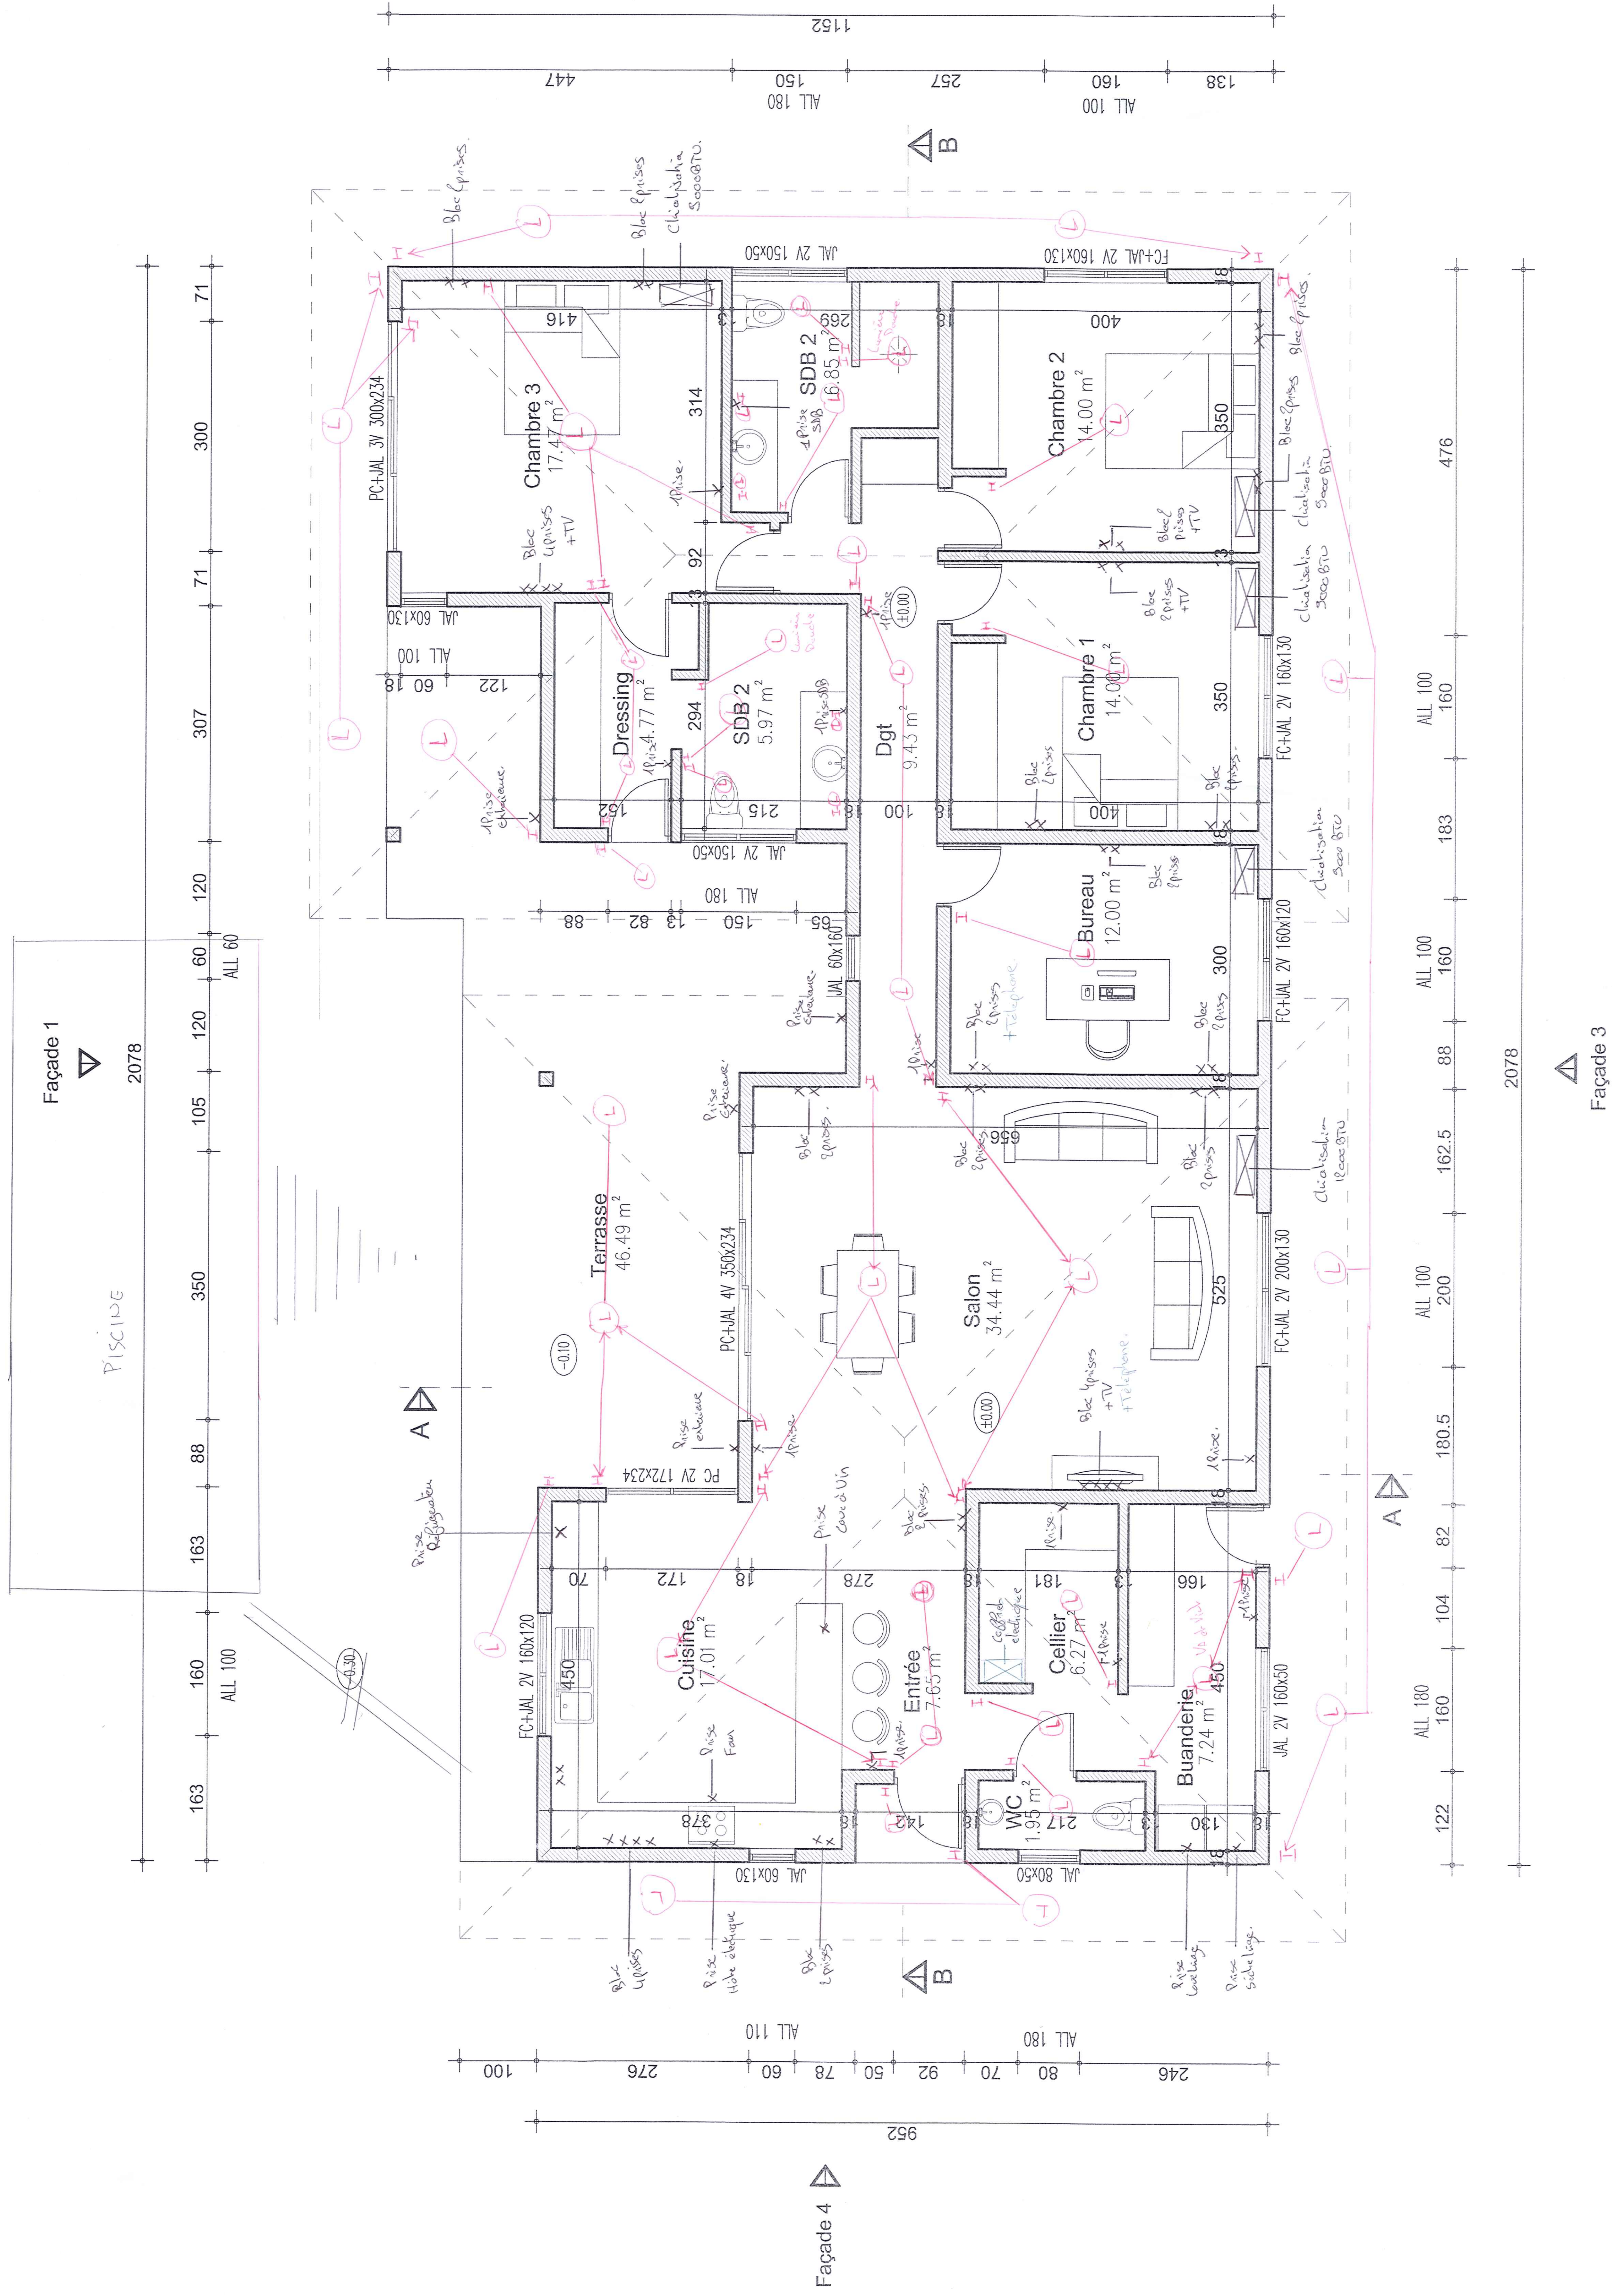

| | | | |
|--------------------|--|----------------------------|--------------------|
| MAITRE D'OUVRAGE : | CONCEPT : | PROJET : | PHASE : |
| YIP Lucienne | Marea Vini : 87 76 37 80 arokino.jeanclaude@maili.pf | Maison d'habitation Ave | PC |
| | | | PLAN : Vue en plan |
| | | | DATE : 20/11/15 |
| | | | ECH : 1/100 |